



perspective 1

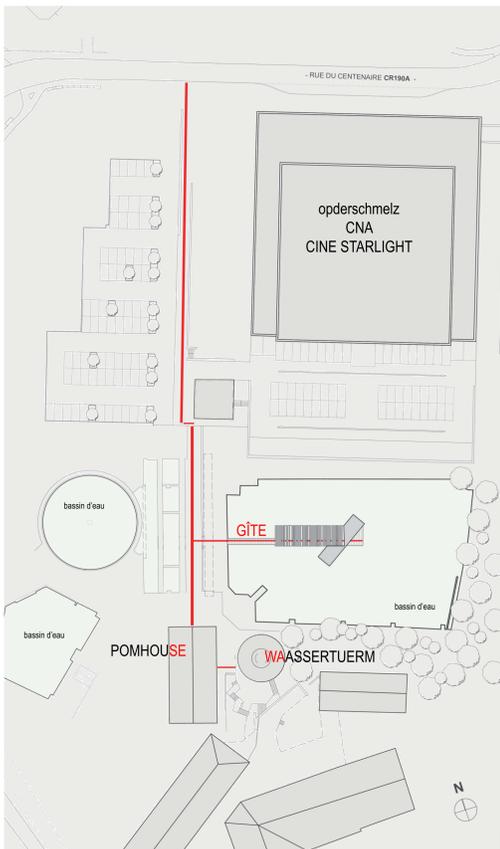


plan d'implantation : 1/750

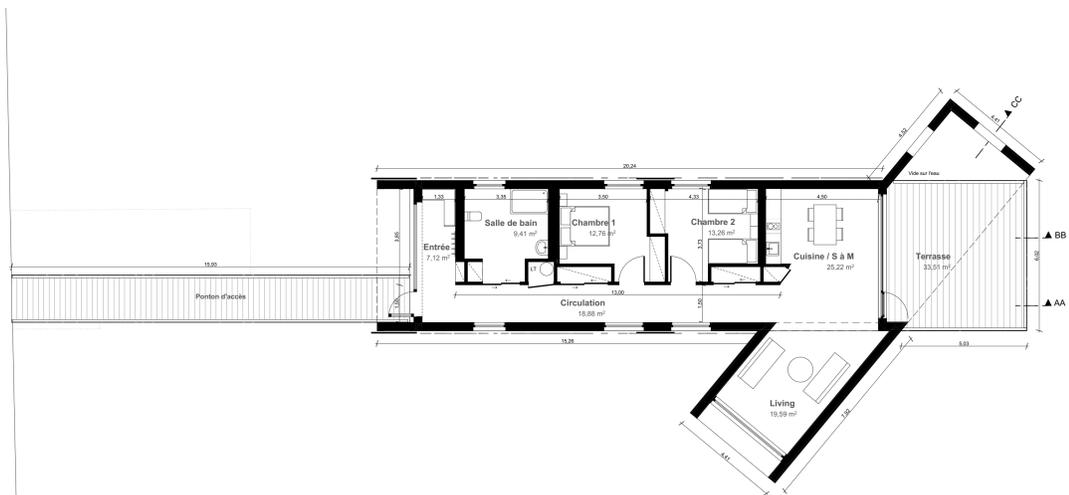


rez-de-chaussée: 1/100



coupe AA: 1/100

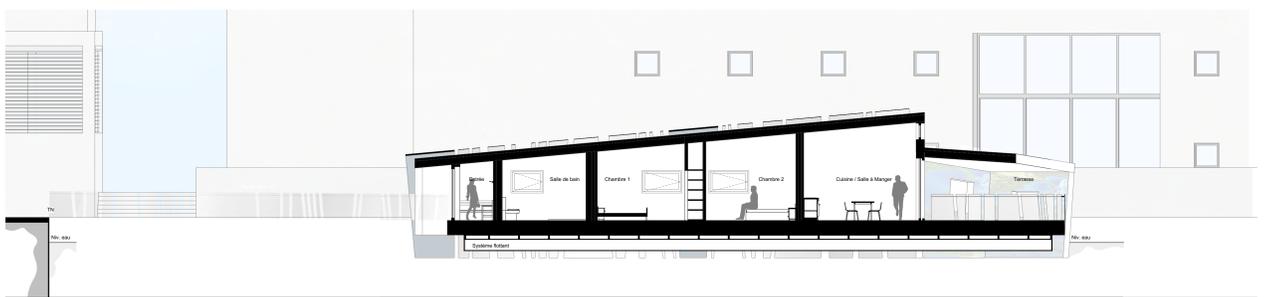


coupe BB: 1/100

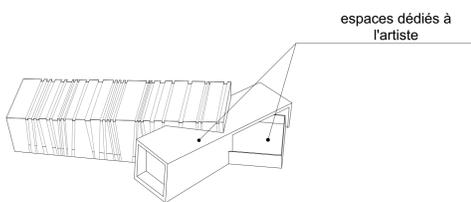


symbiose entre l'architecte et l'artiste



coupe CC: 1/100

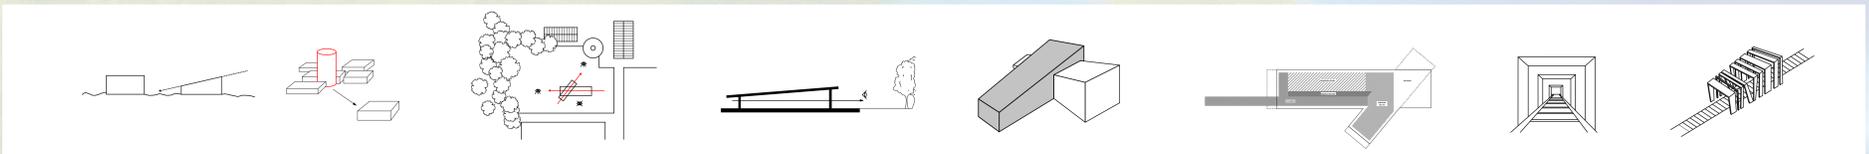

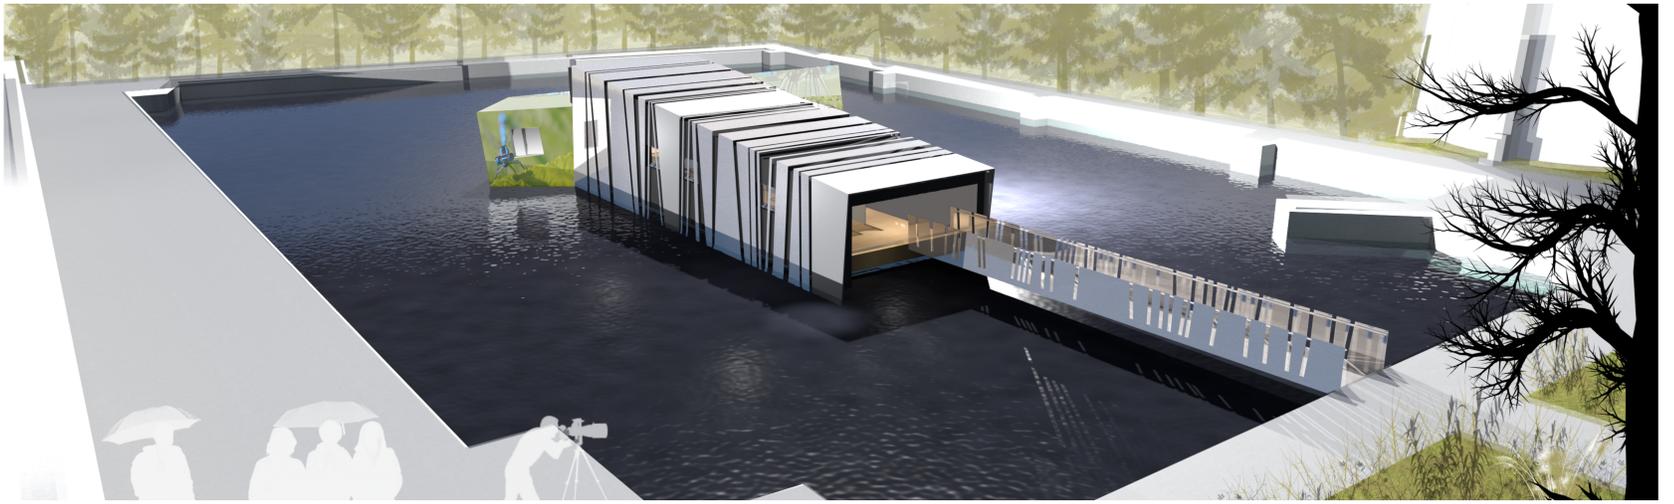

perspective 2


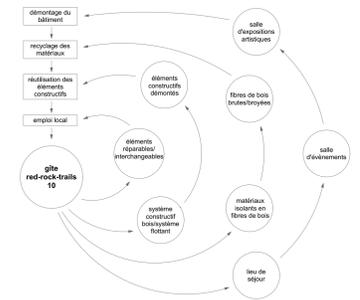


schéma économie circulaire



élévation nord-est: 1/100

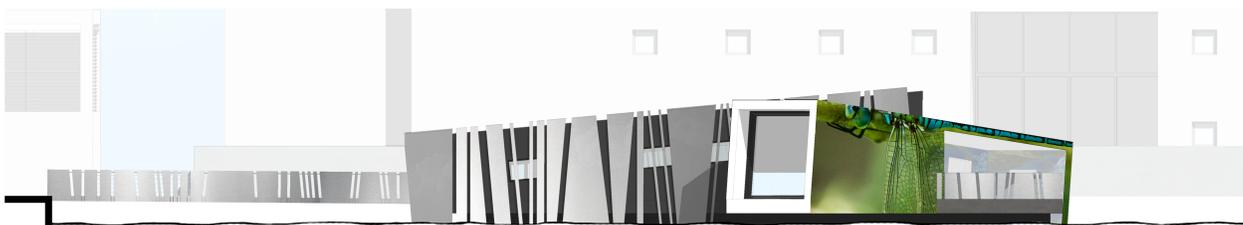


élévation sud-ouest: 1/100




élévation sud-est : 1/100




élévation nord-ouest: 1/100

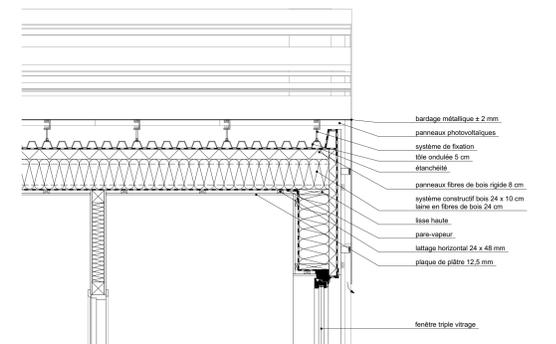

détail toiture: 1/20

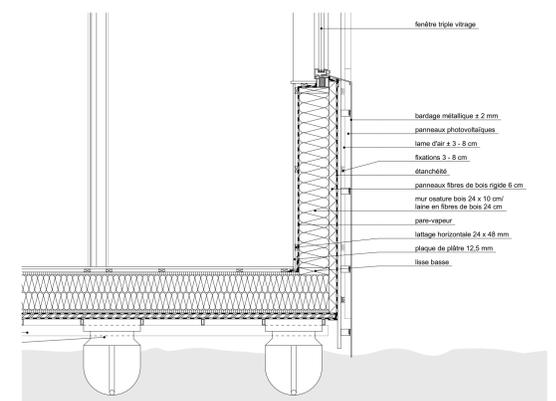

détail mur: 1/20

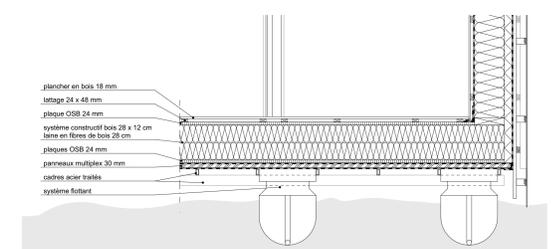

détail plancher: 1/20

