

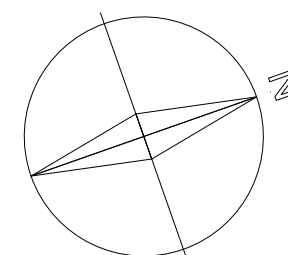



Grundriss EG
M 1:50

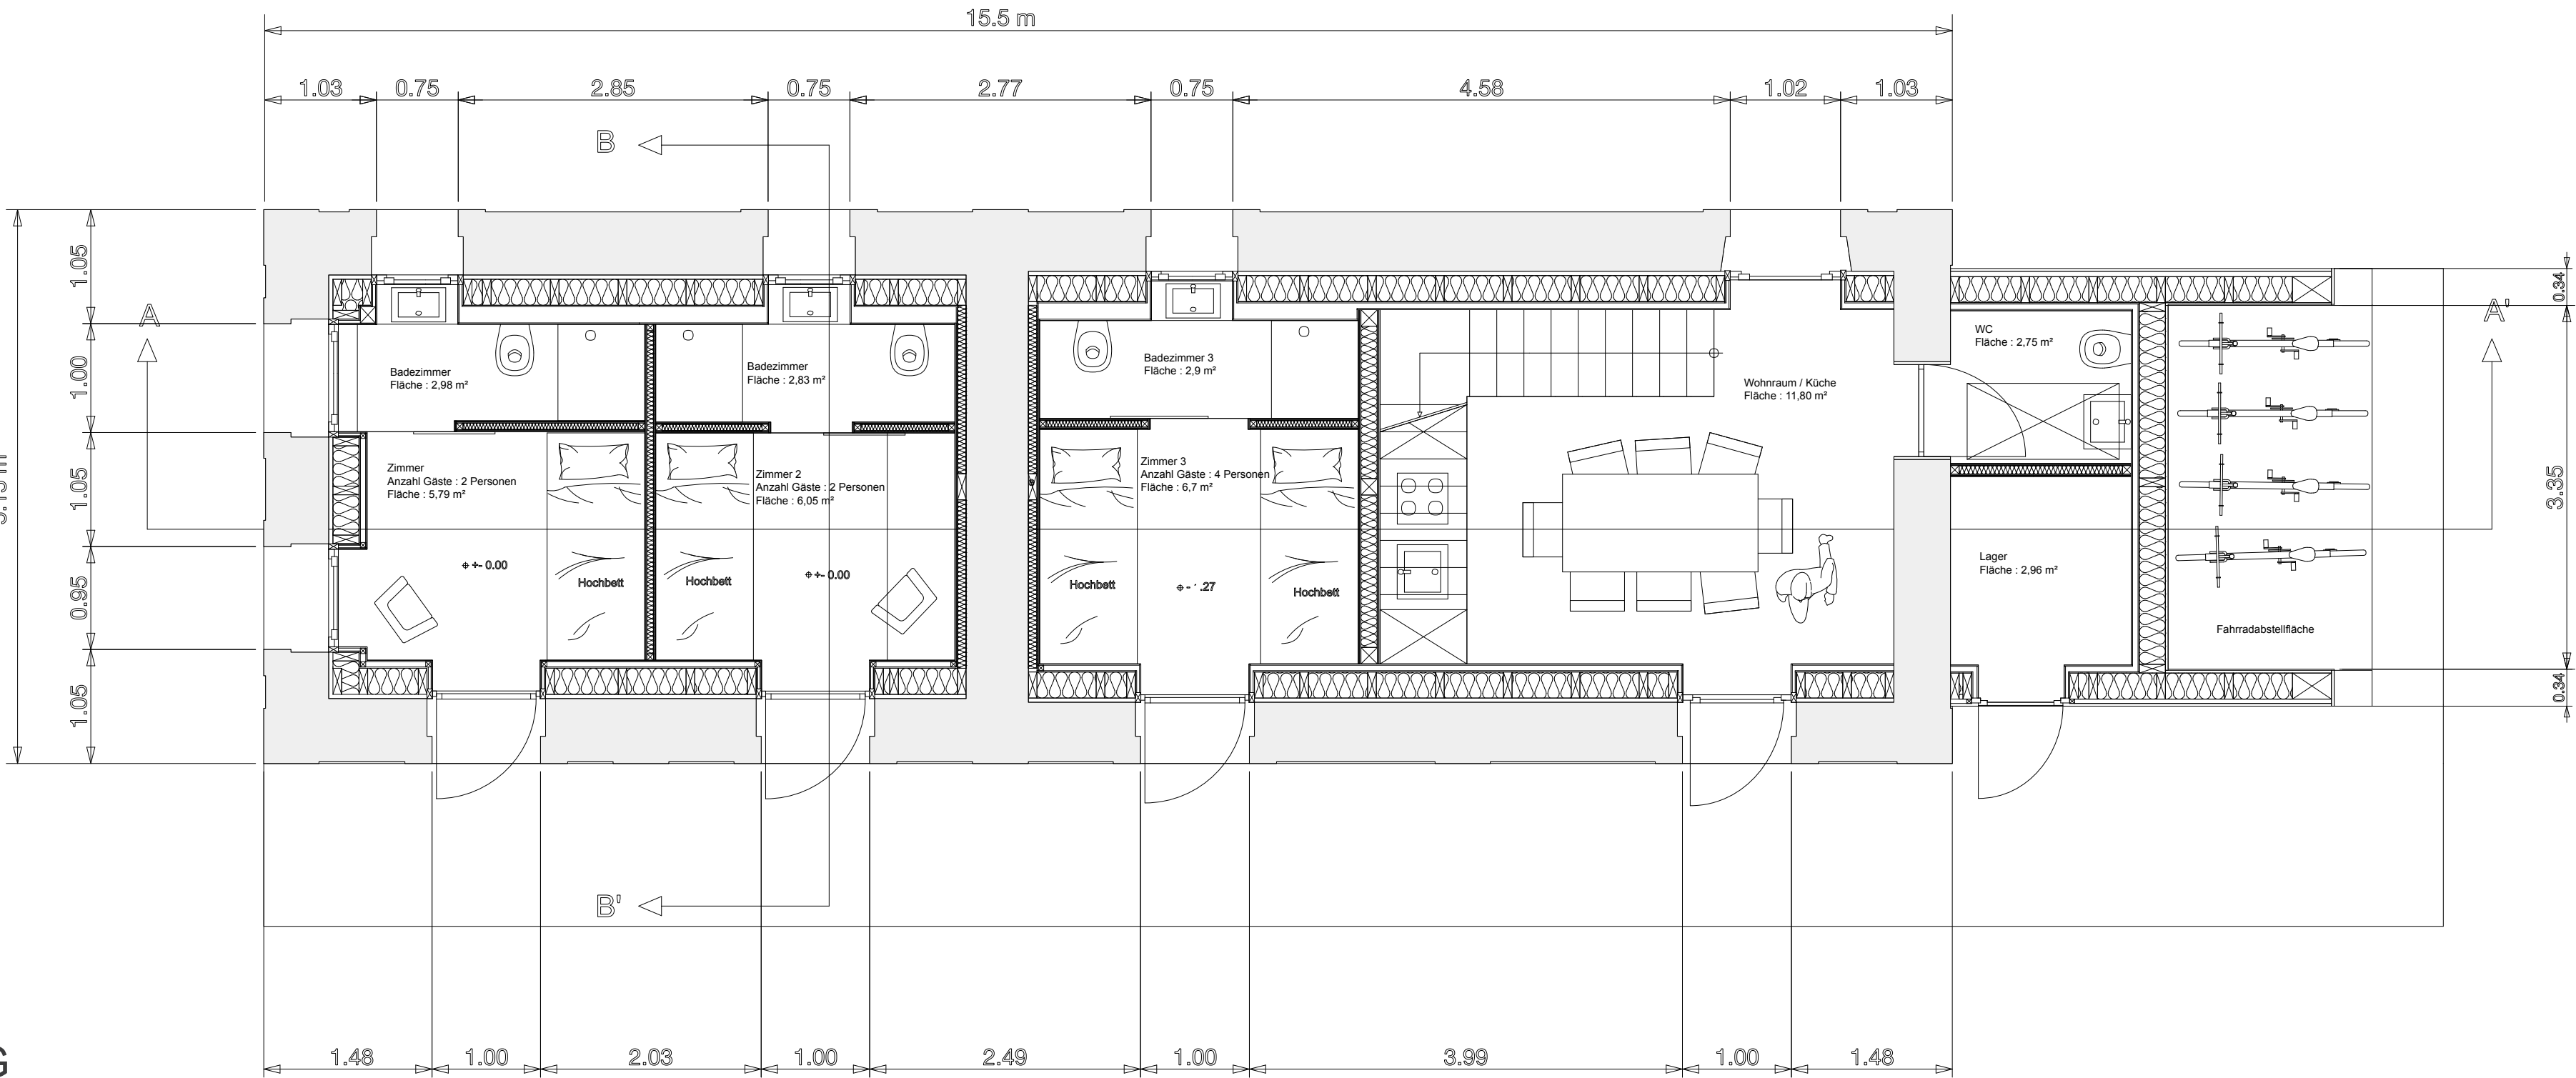


Grundriss OG
M 1:50

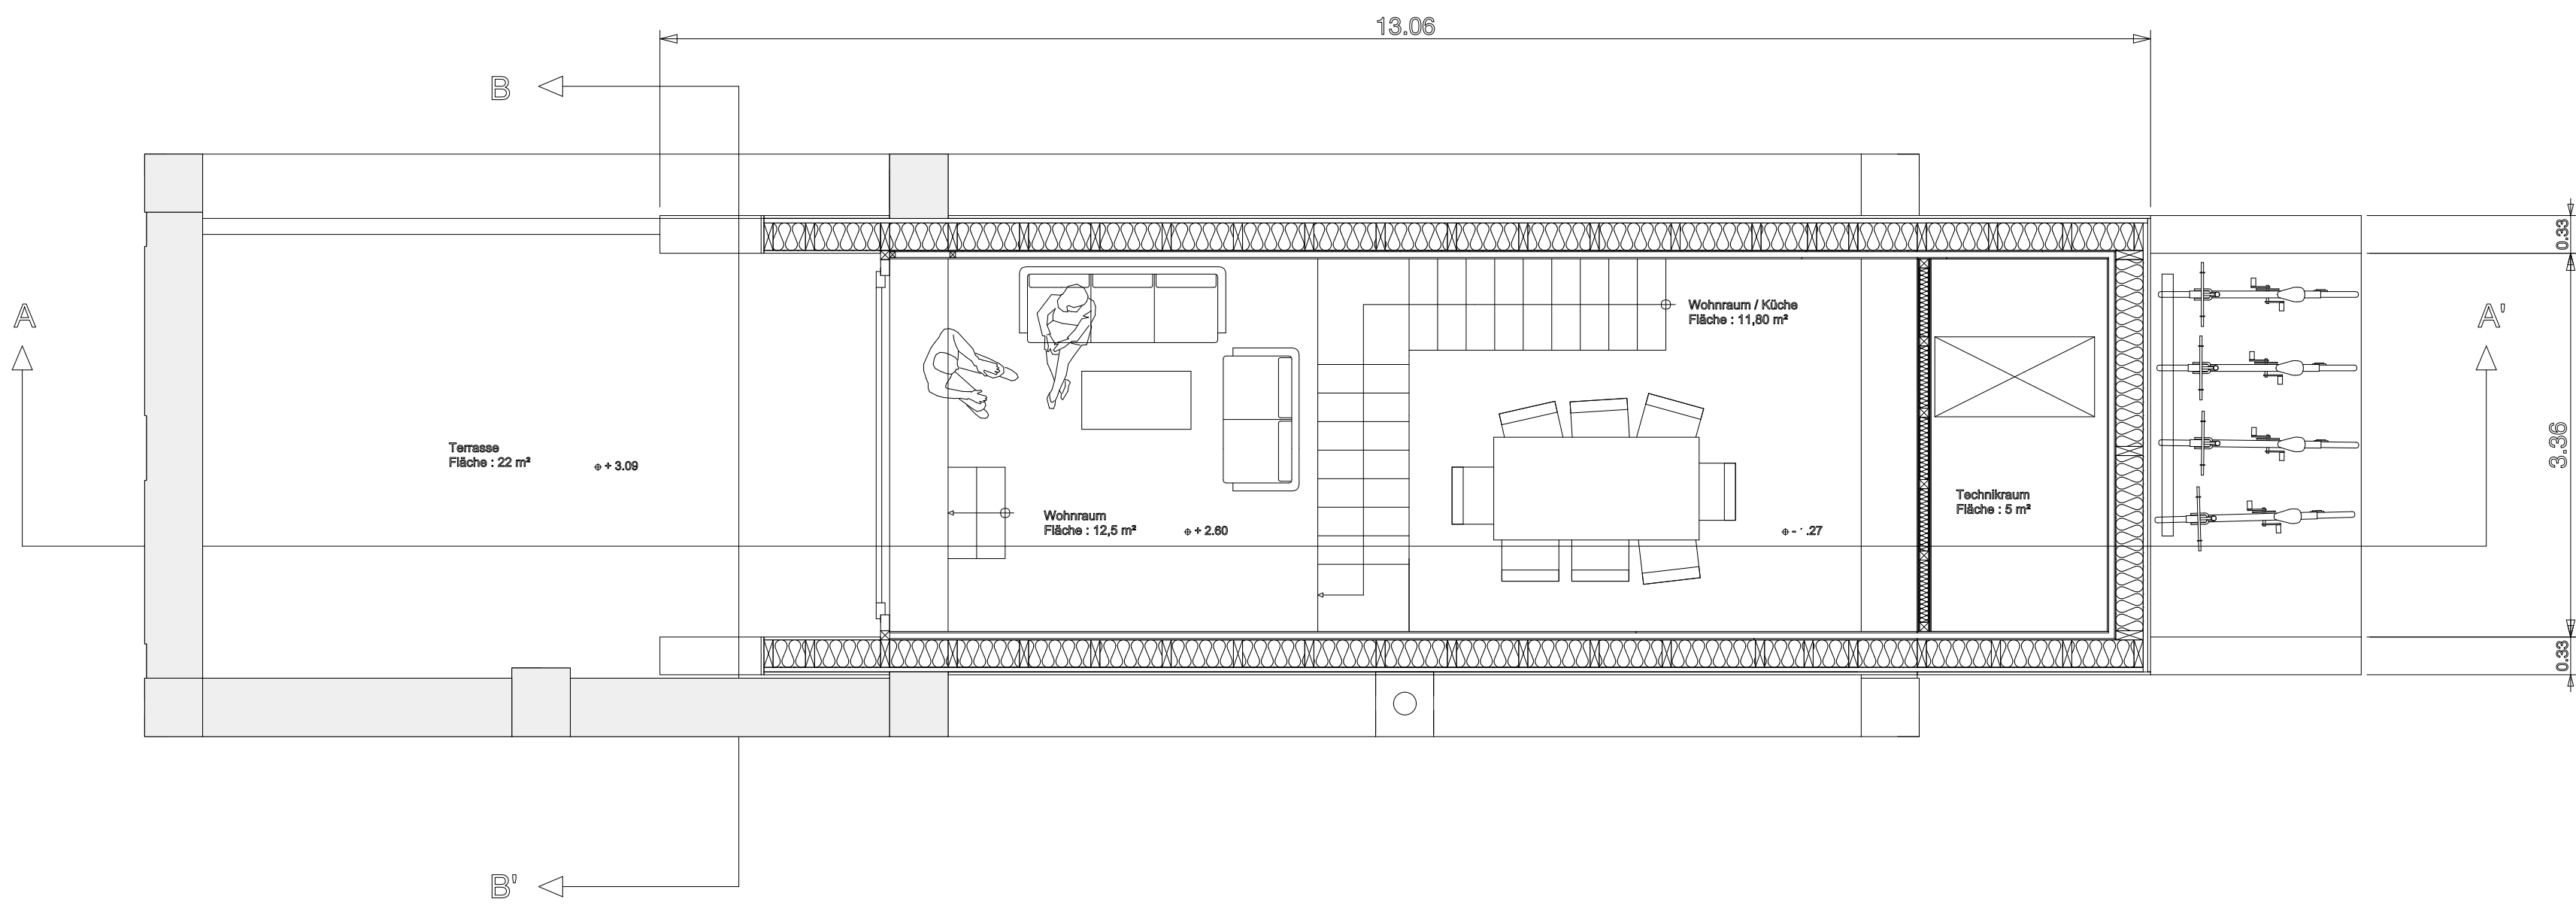

Detail - 2
M 1:20

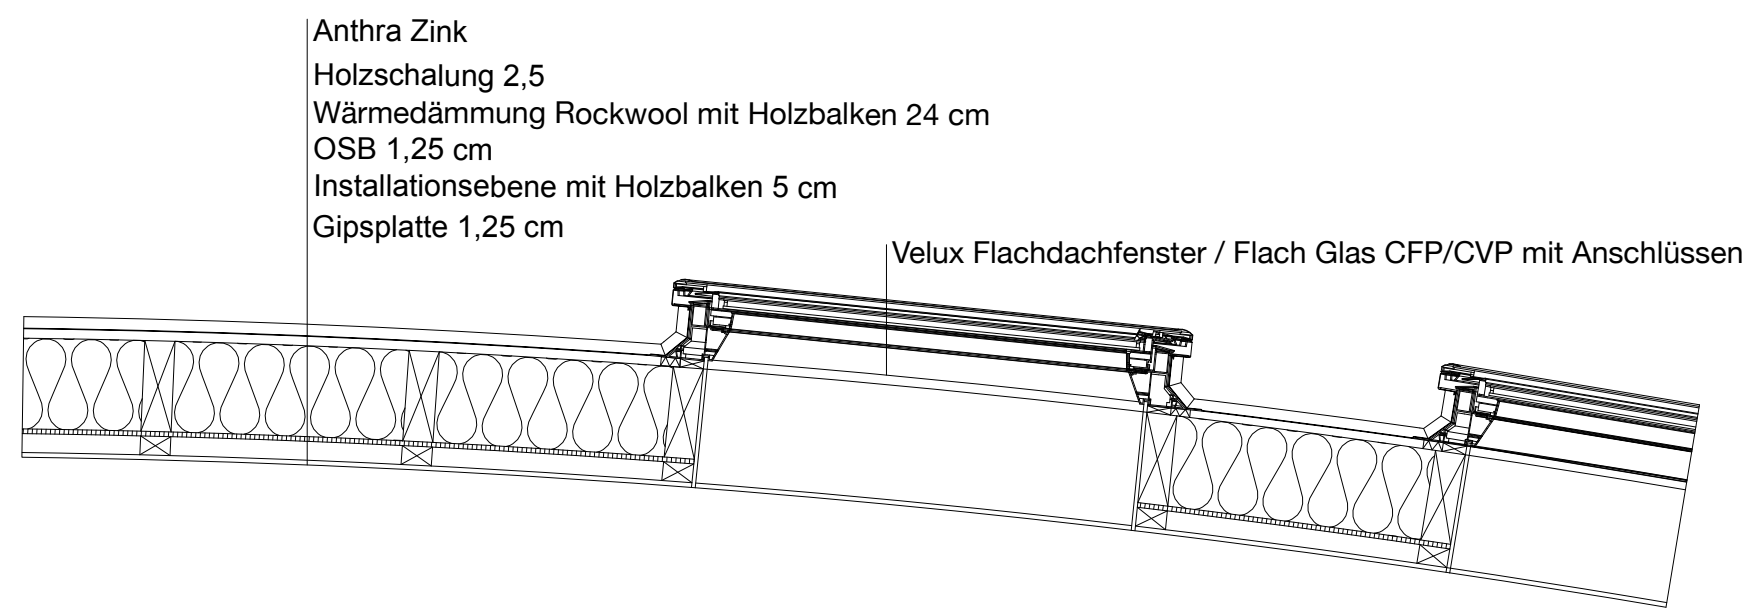


Detail - 3
M 1:20

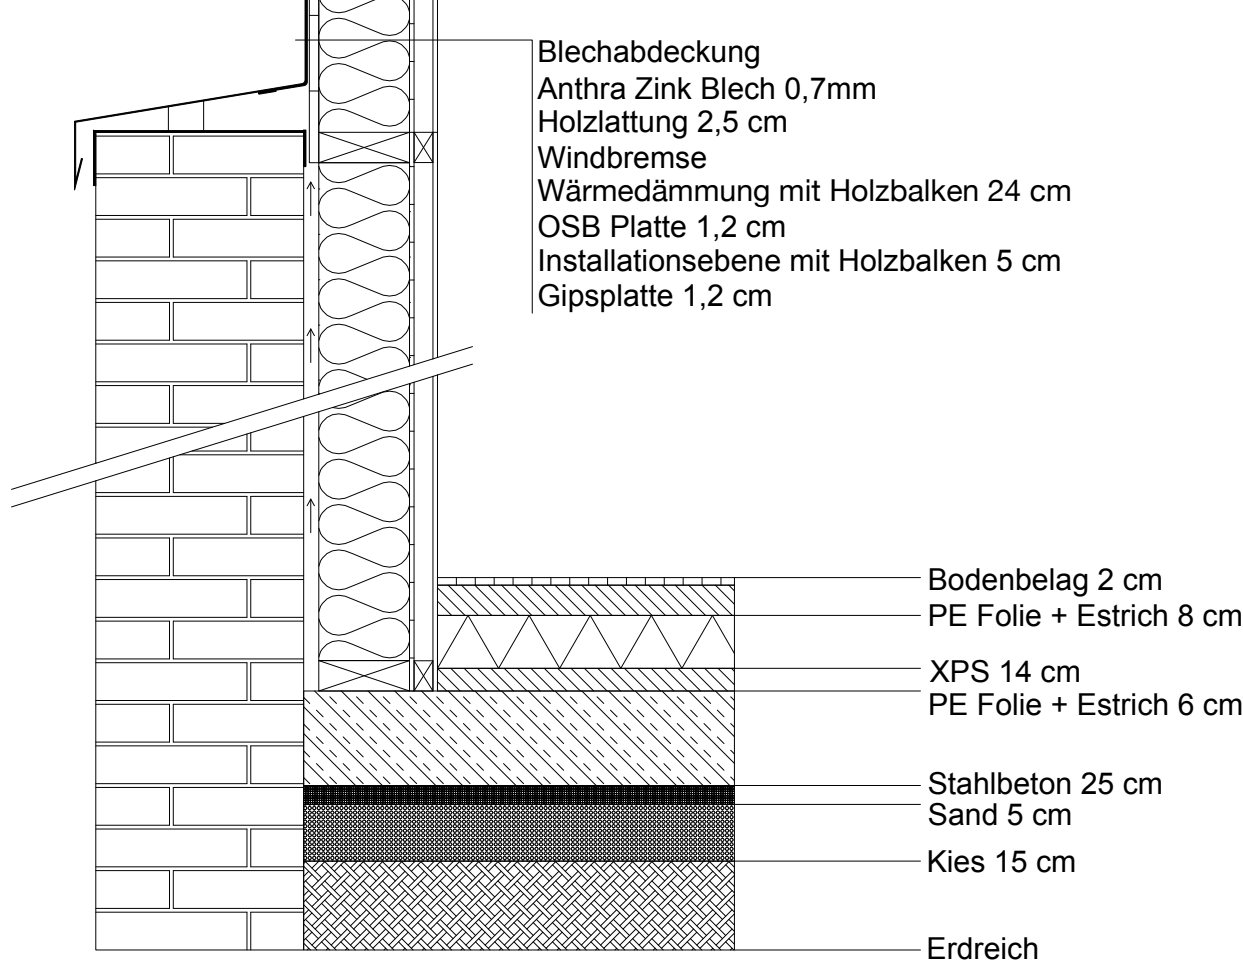


Schnitte und Details


Detail - 1
M 1:20

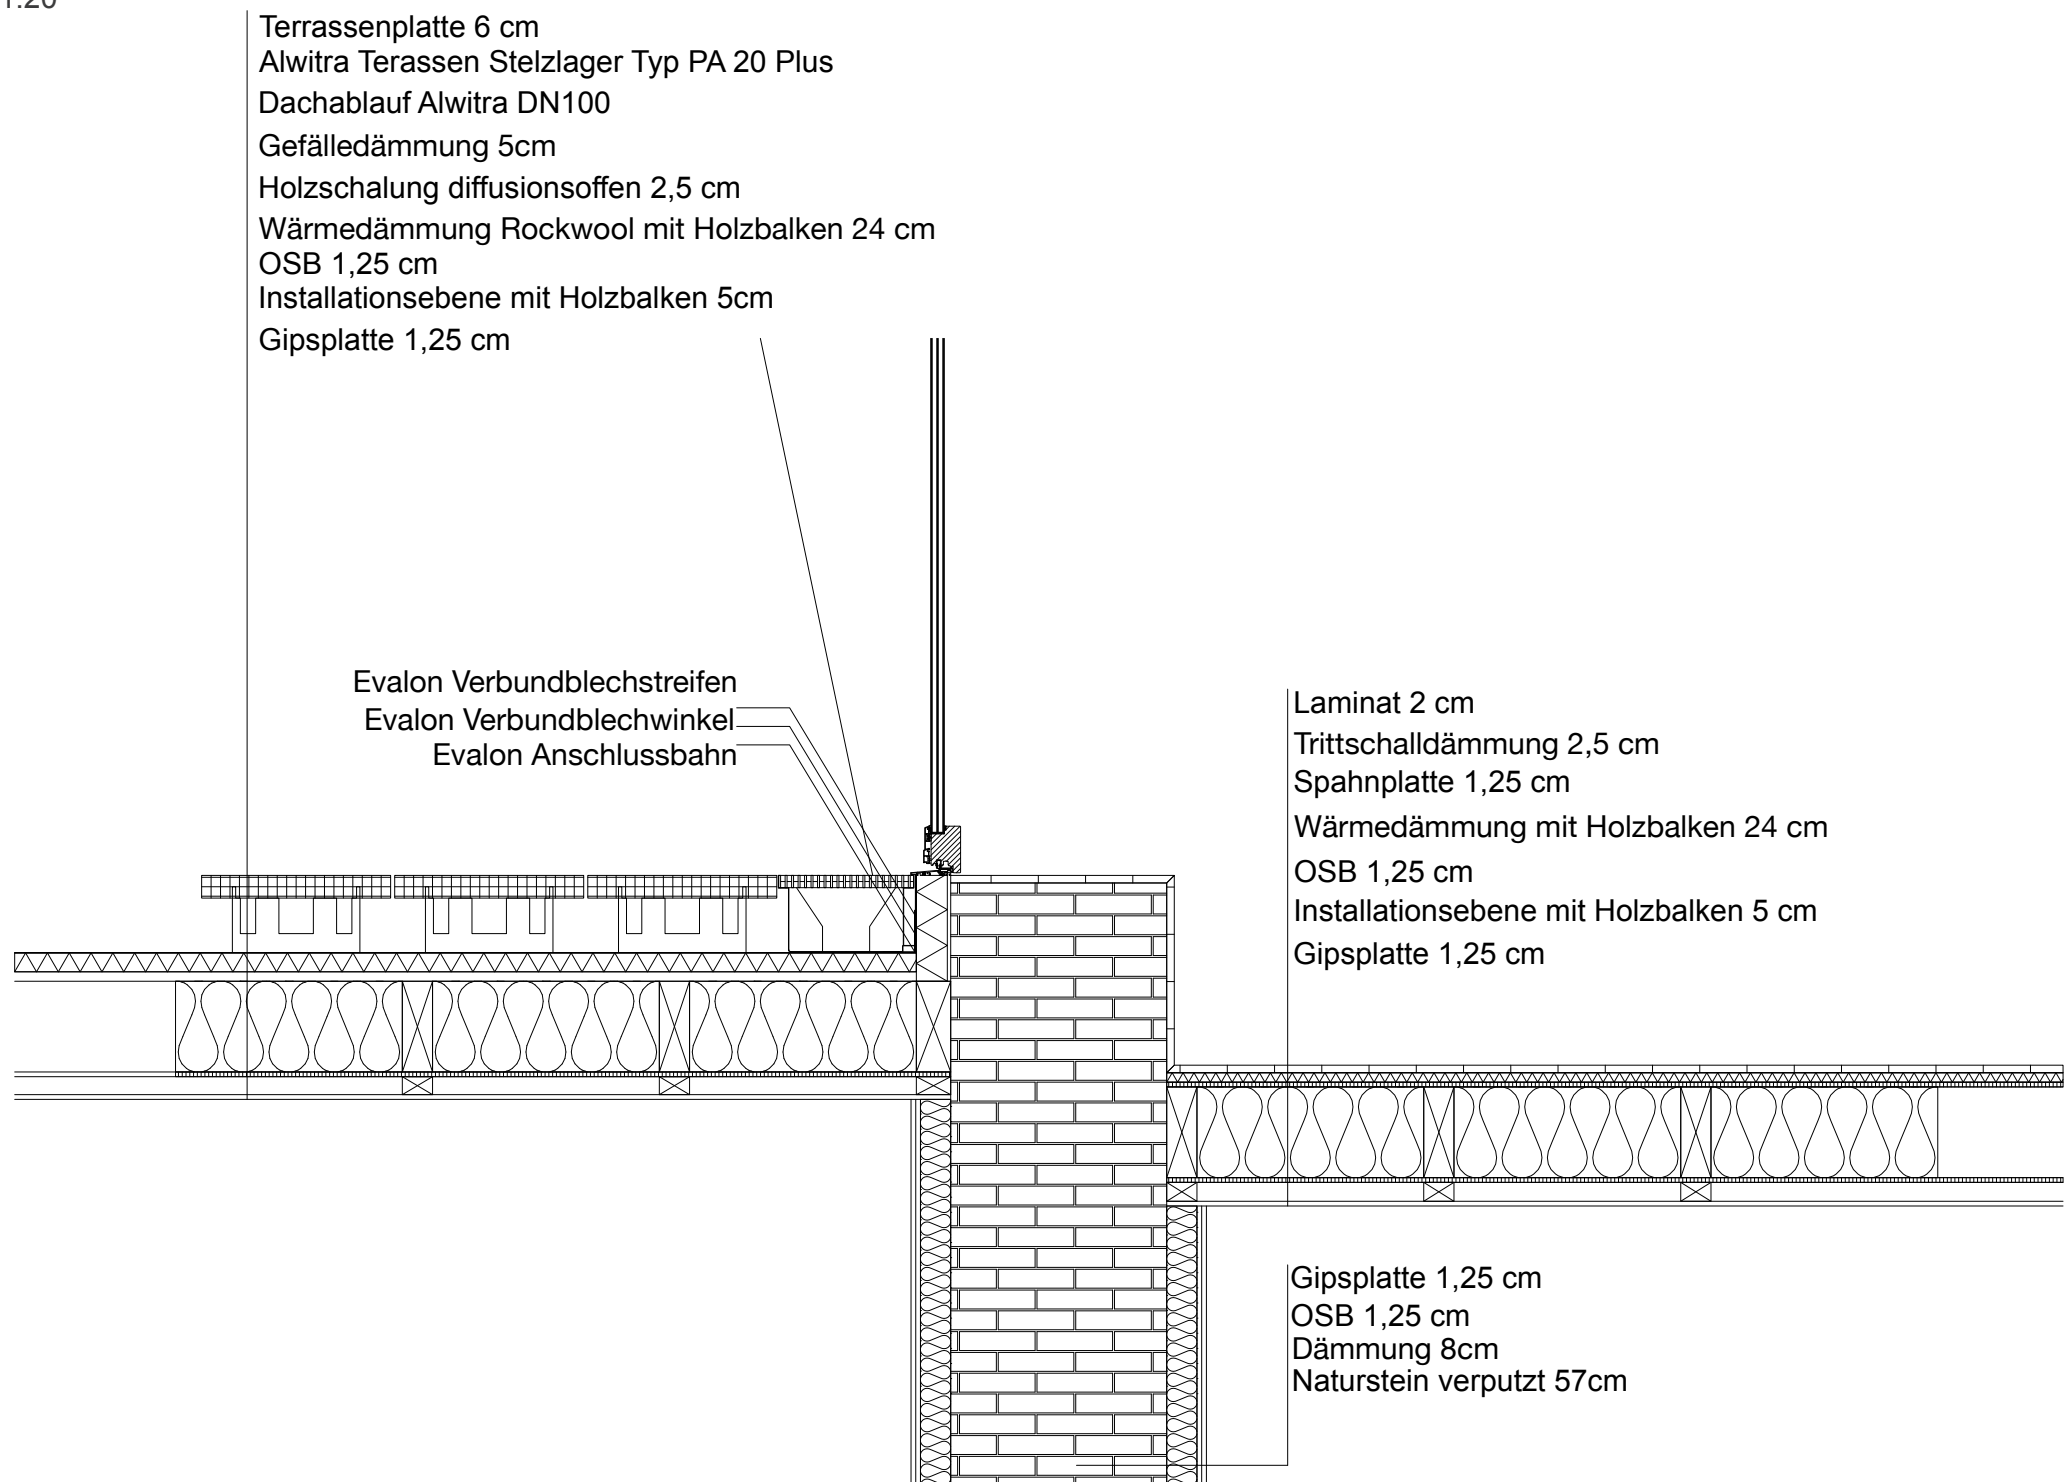

Schnitt A-A'
M 1:50

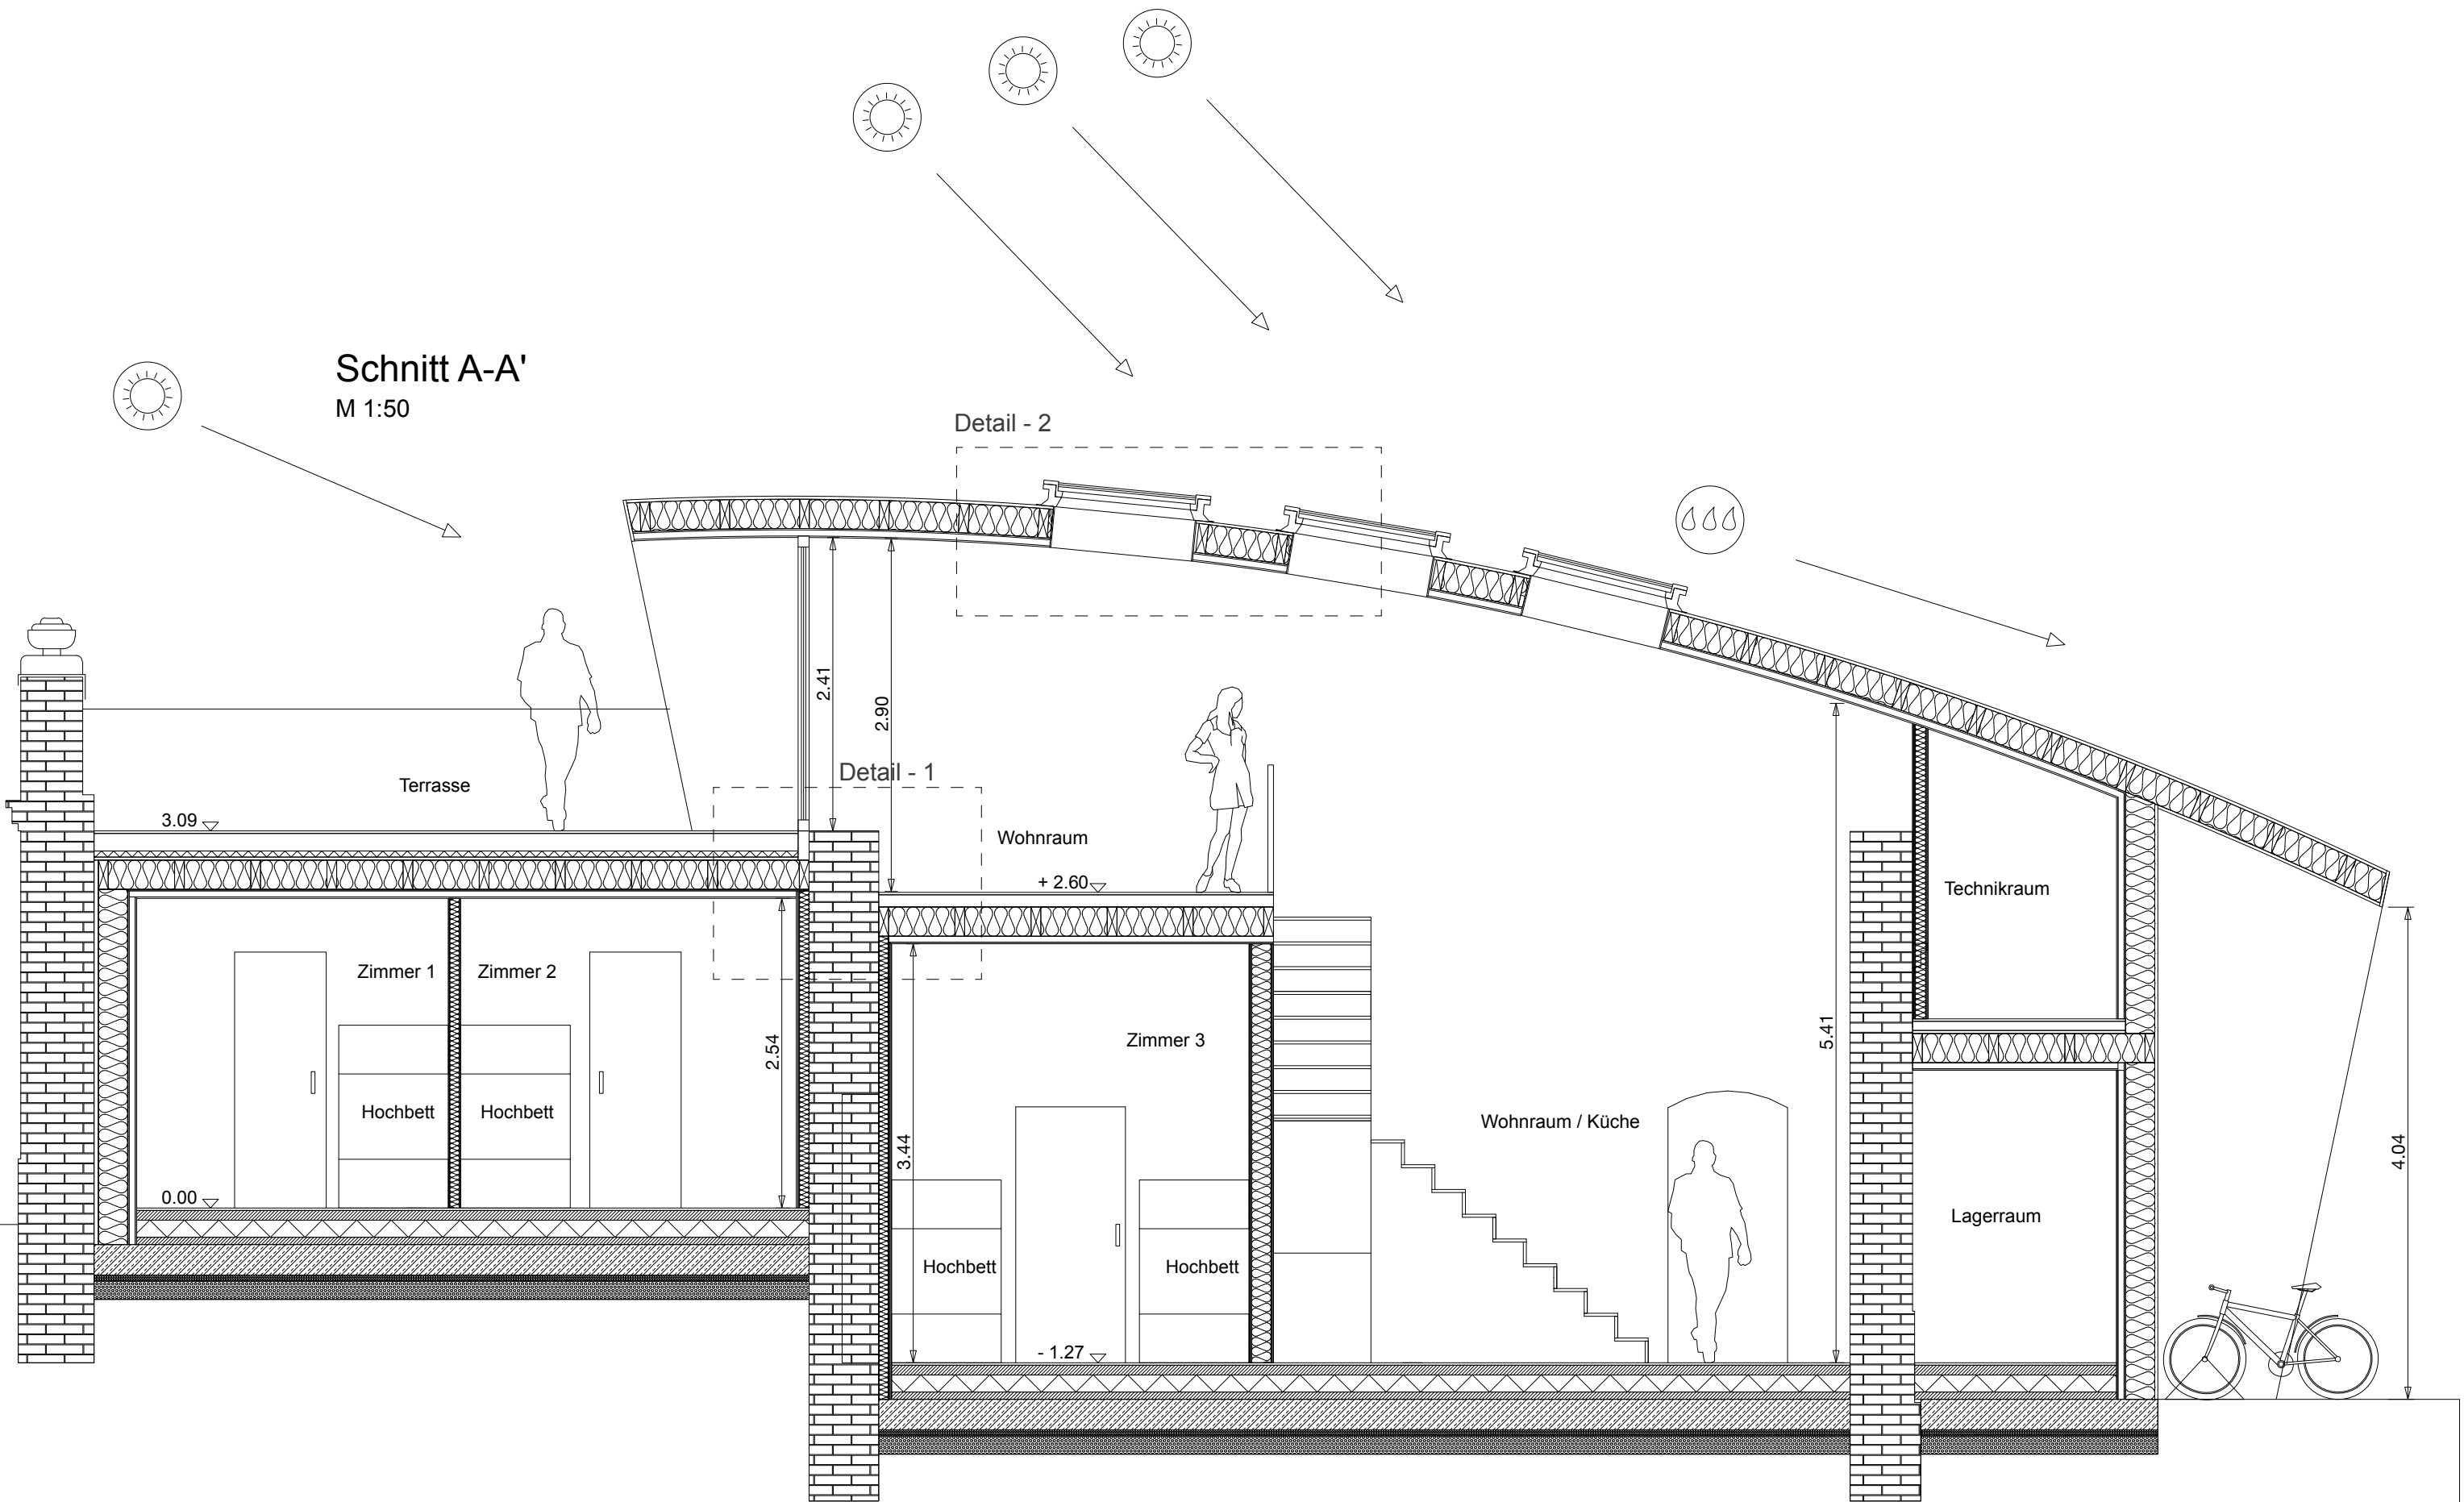


Schnitt B-B
M 1:50

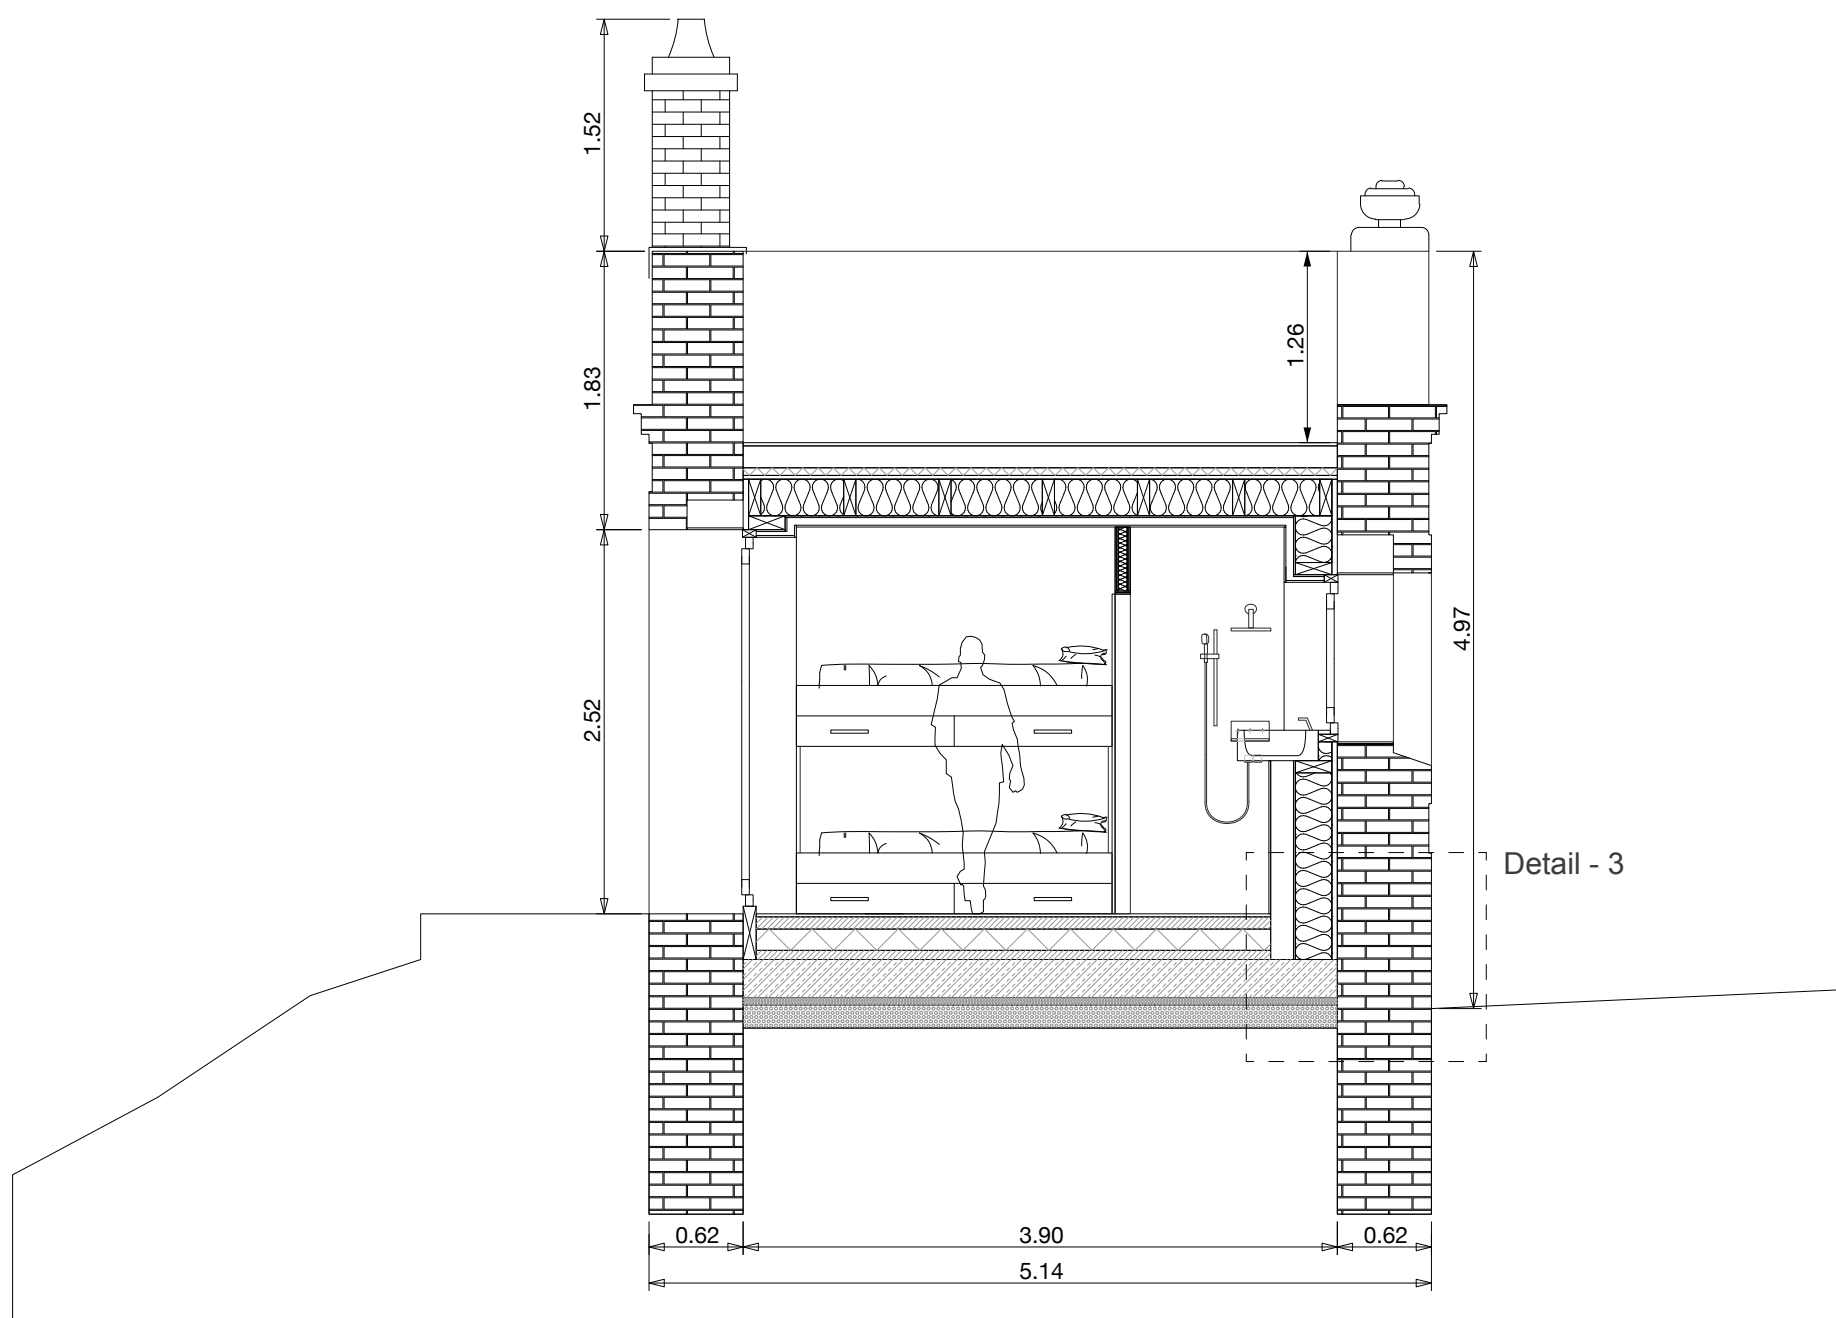


Ansichten

Ansicht Nord

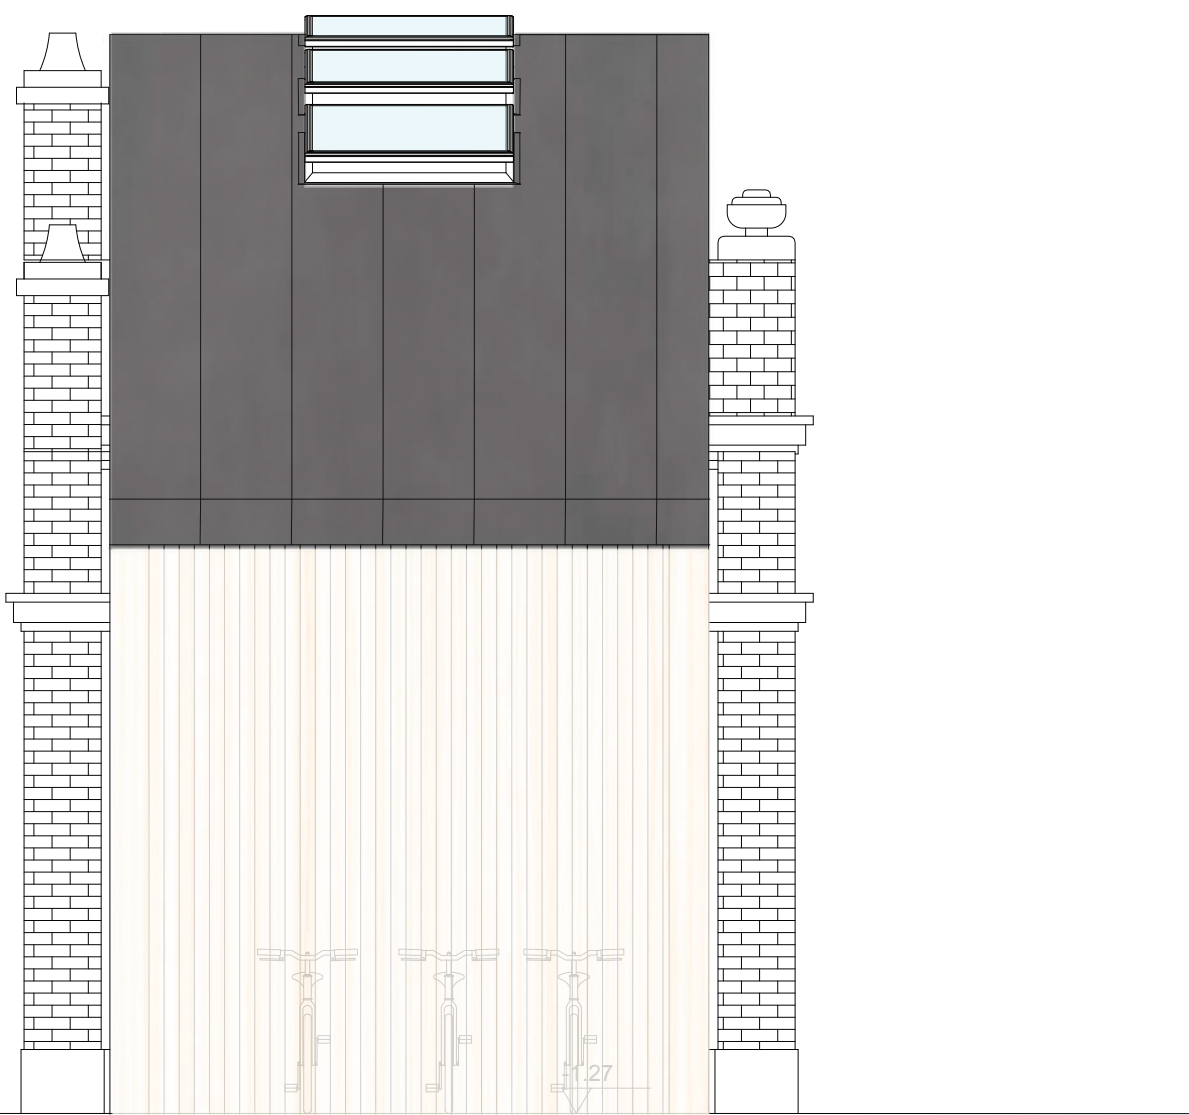


Ansicht West

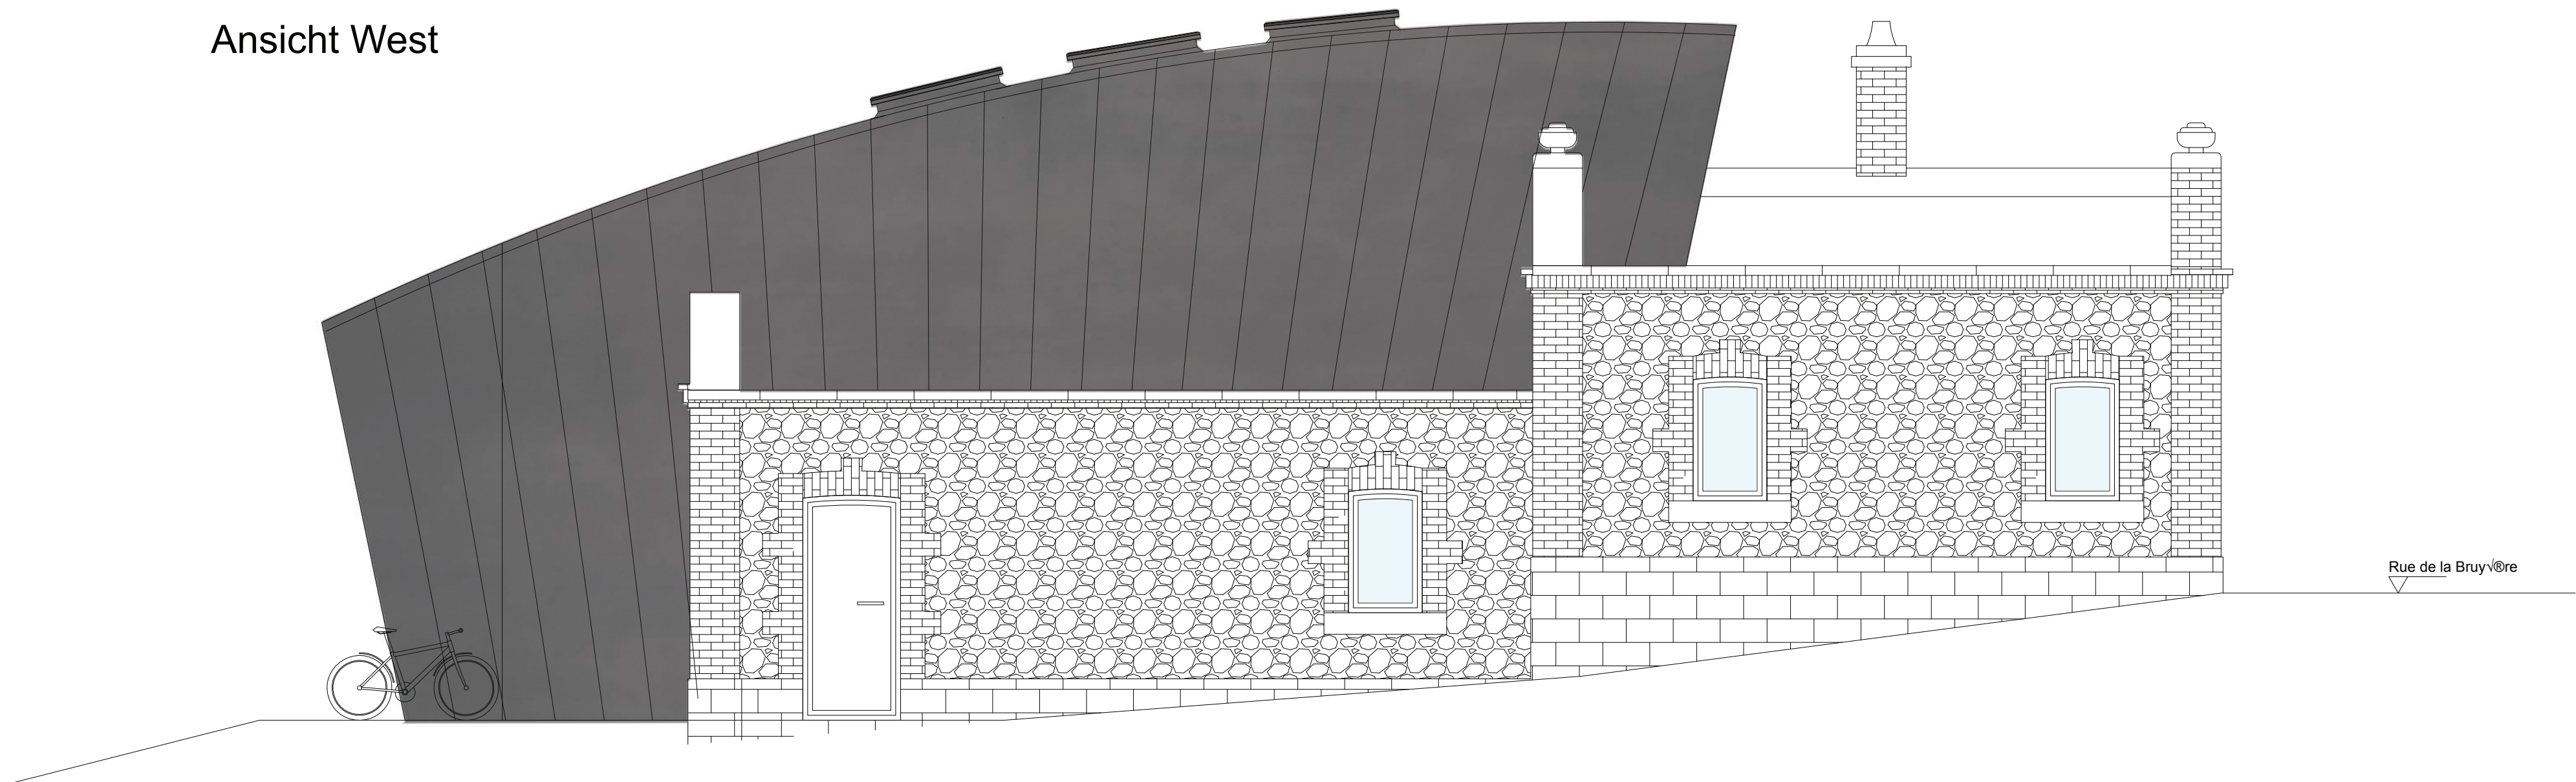


Ansicht Süd




Ansicht Ost

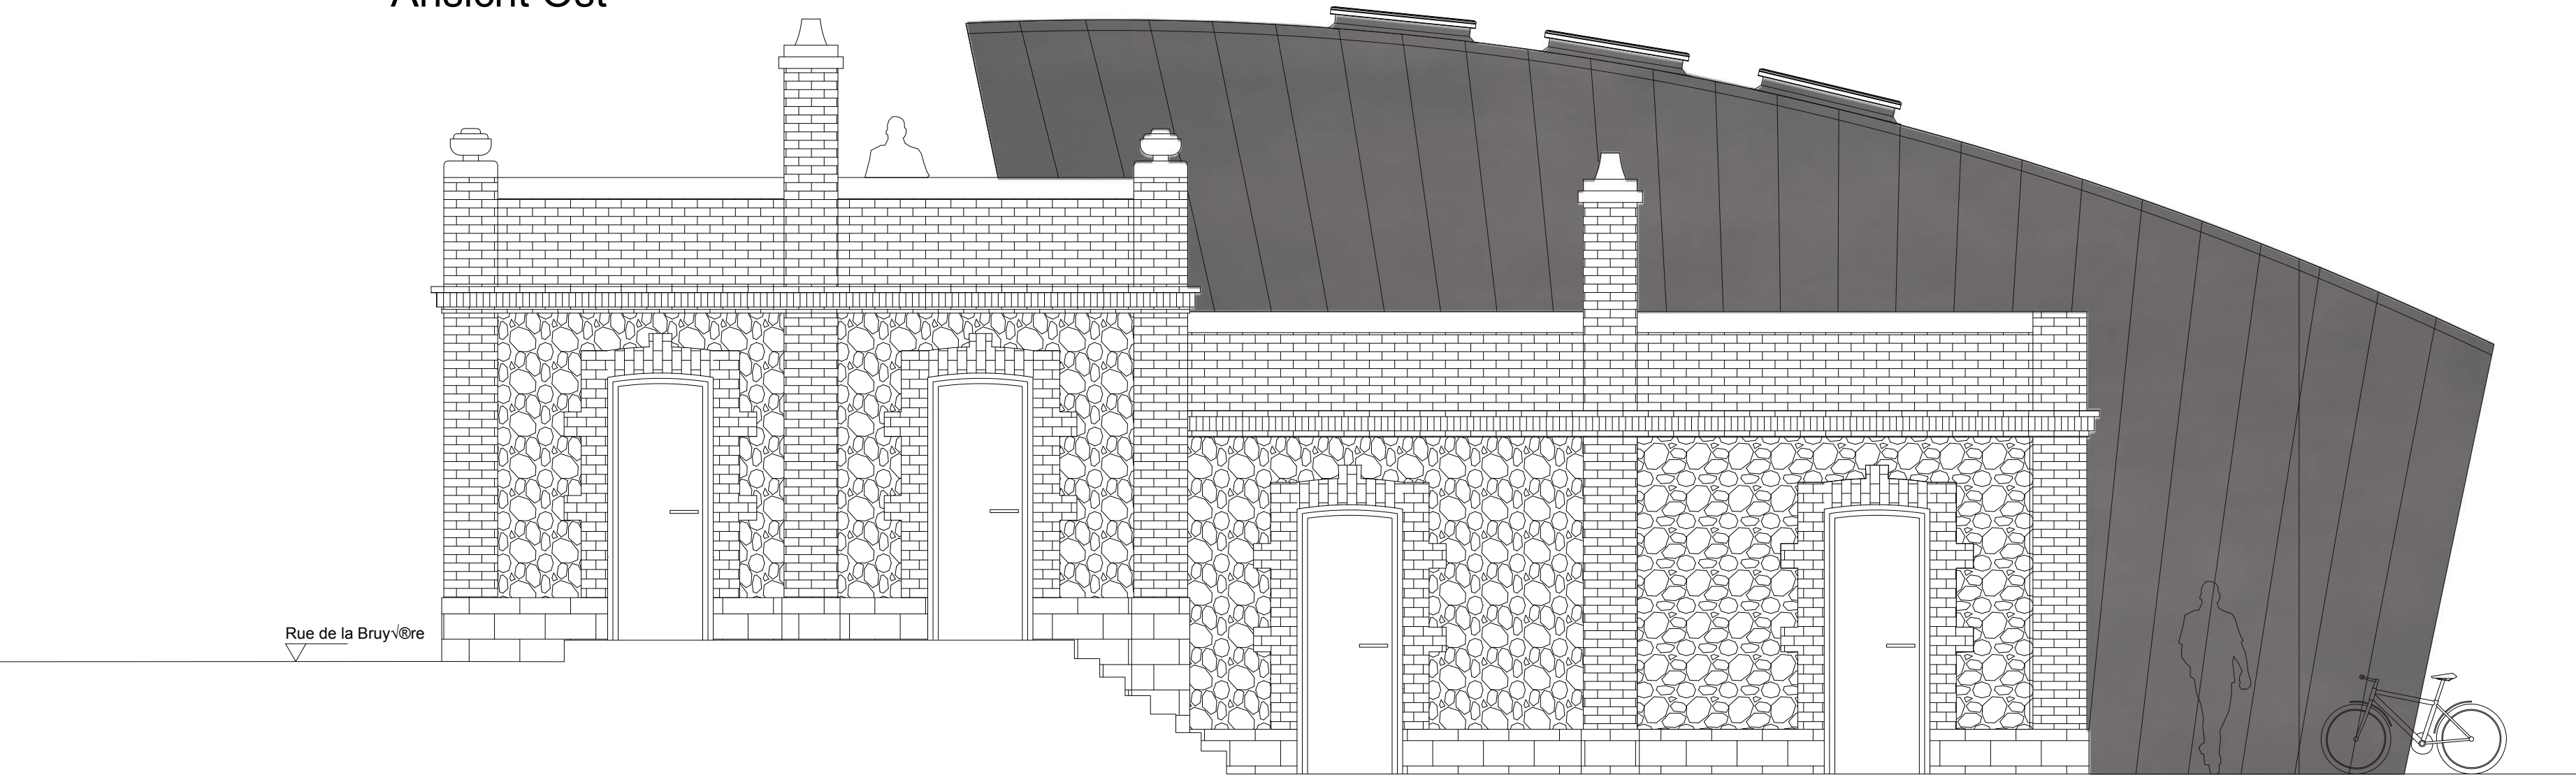

Diagramm

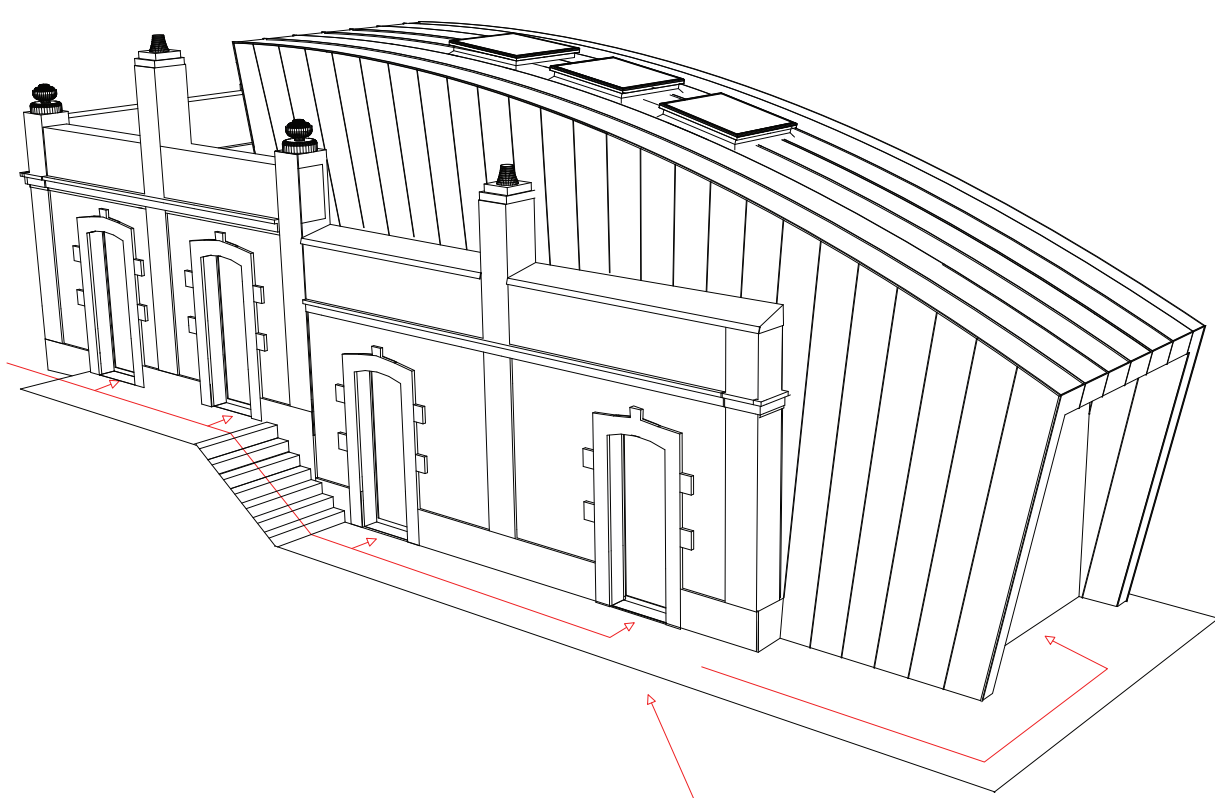

Wegsystem welcher Zugang zu der drei Zimmern bieten und zum Aufenthaltsraum und dem sich dahinter befindenden Fahrradabstellplatz.

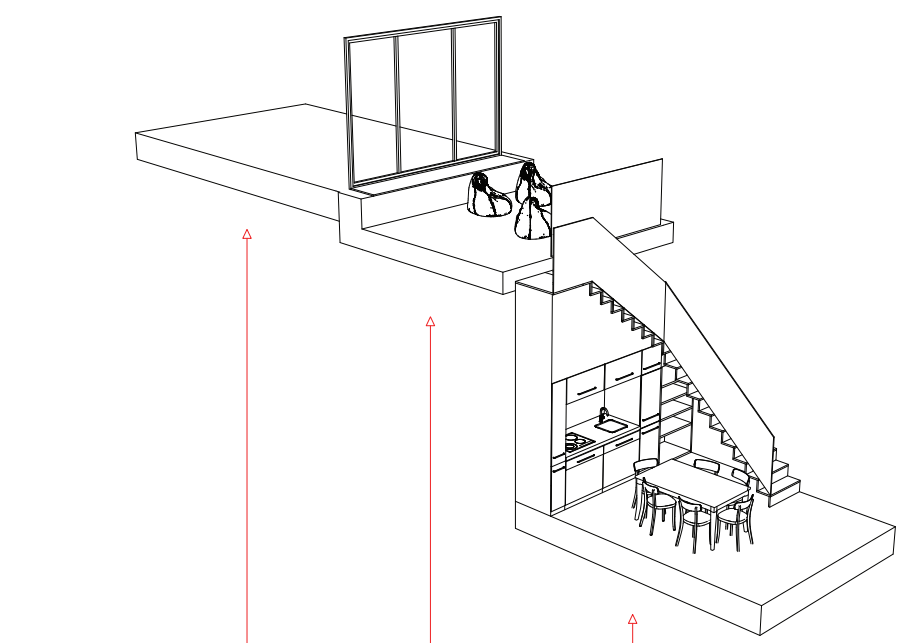

Terrasse

Aufenthaltsraum

Küche/Essraum

Renderings

