


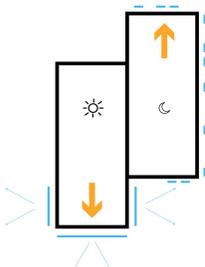


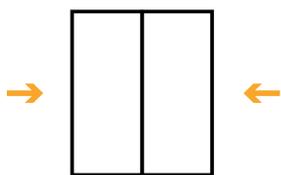

Perspective 01

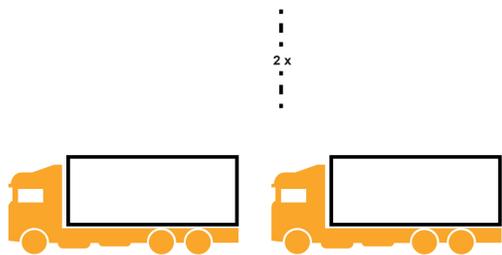


Elévation 01 - 1/50

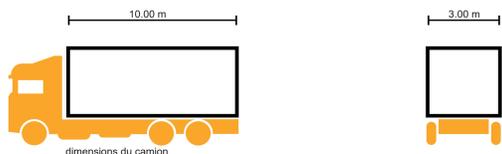


Elévation 02 - 1/50



Elévation 03 - 1/50

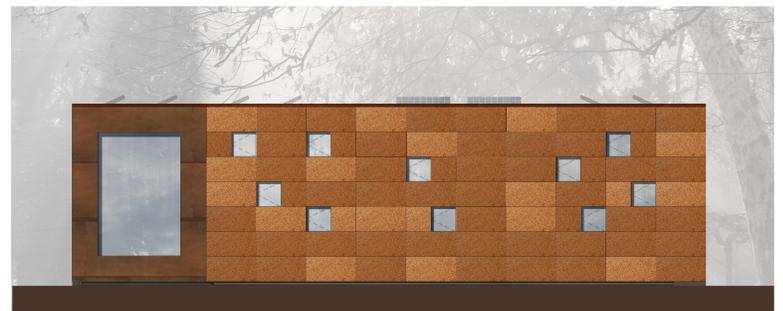

Elévation 04 - 1/50

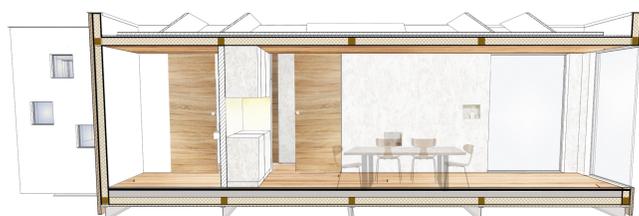

Coupe 01 - 1/50




Coupe 02 - 1/50


Pop-up : de l'anglais to pop-up « surgir, incruster »

Le Gîte d'Esch-sur-Alzette incite à une expérience et constitue surtout une vitrine de l'avenir qui doit dès aujourd'hui remettre au centre de l'acte de bâtir les fondamentaux de respect de la nature qui vont de pair avec le mieux-être et le respect de la santé des utilisateurs.

Conçu dans un principe d'économicité et déplaçable aisément, son positionnement dans la ville est volontairement laissé à l'appréciation du maître d'ouvrage. Intégré dans une halle, une place, une clairière, le gîte n'a pas pour vocation de rester figé. Simplement séparable, les 2 volumes qui forment le gîte sont distinct dans leurs fonctionnalités, dans le traitement de leurs façades et dans leur relation avec les futurs espaces environnants.

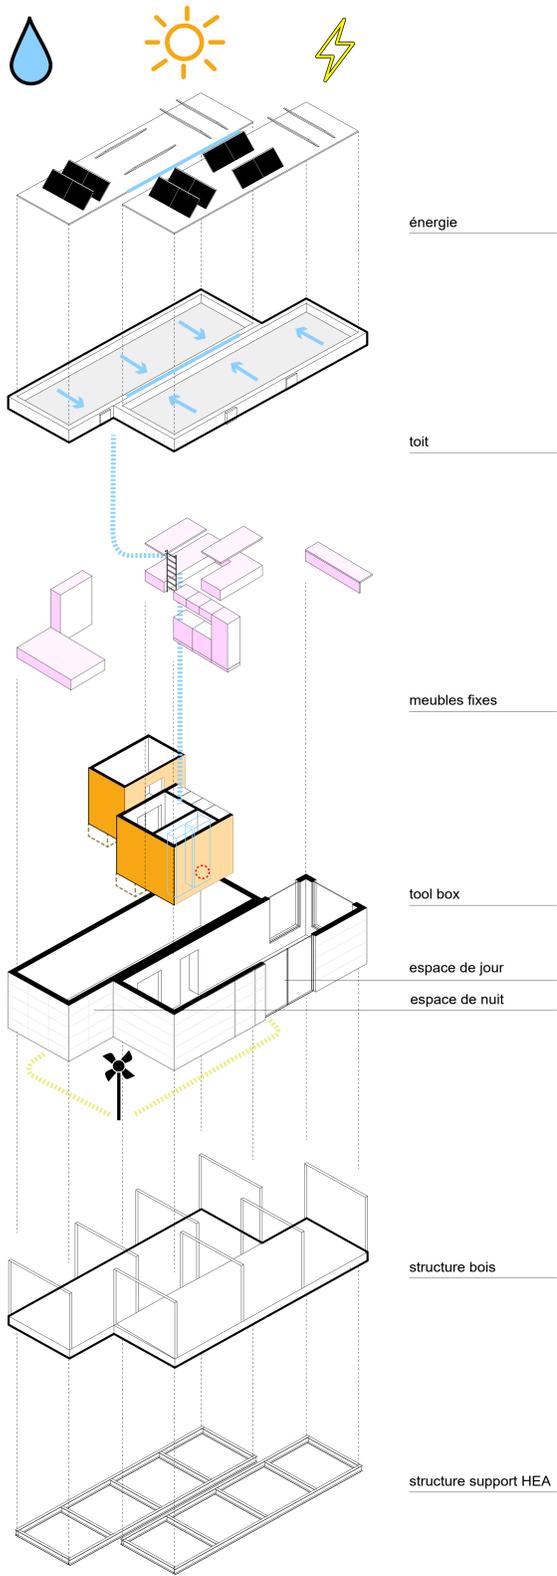


Plan de toiture 1/50

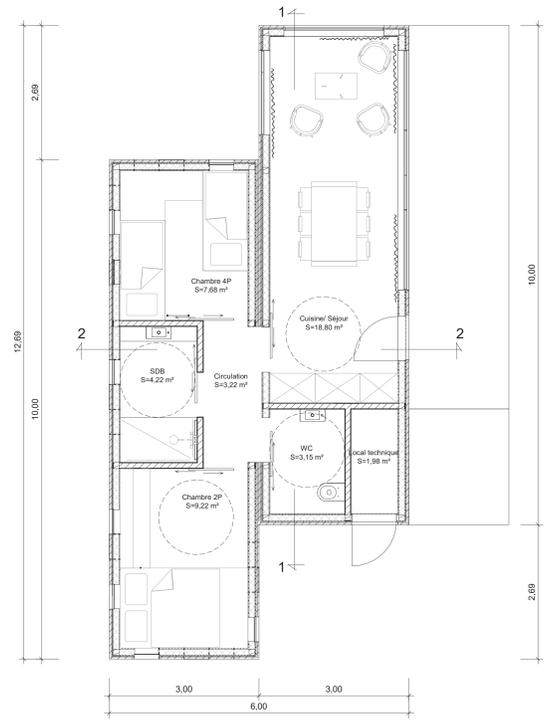

Plan rez-de-chaussée 1/50



Perspective intérieure

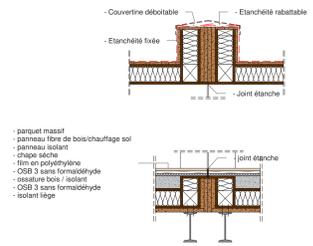

Détails constructifs 1/20

Perspective 02

