




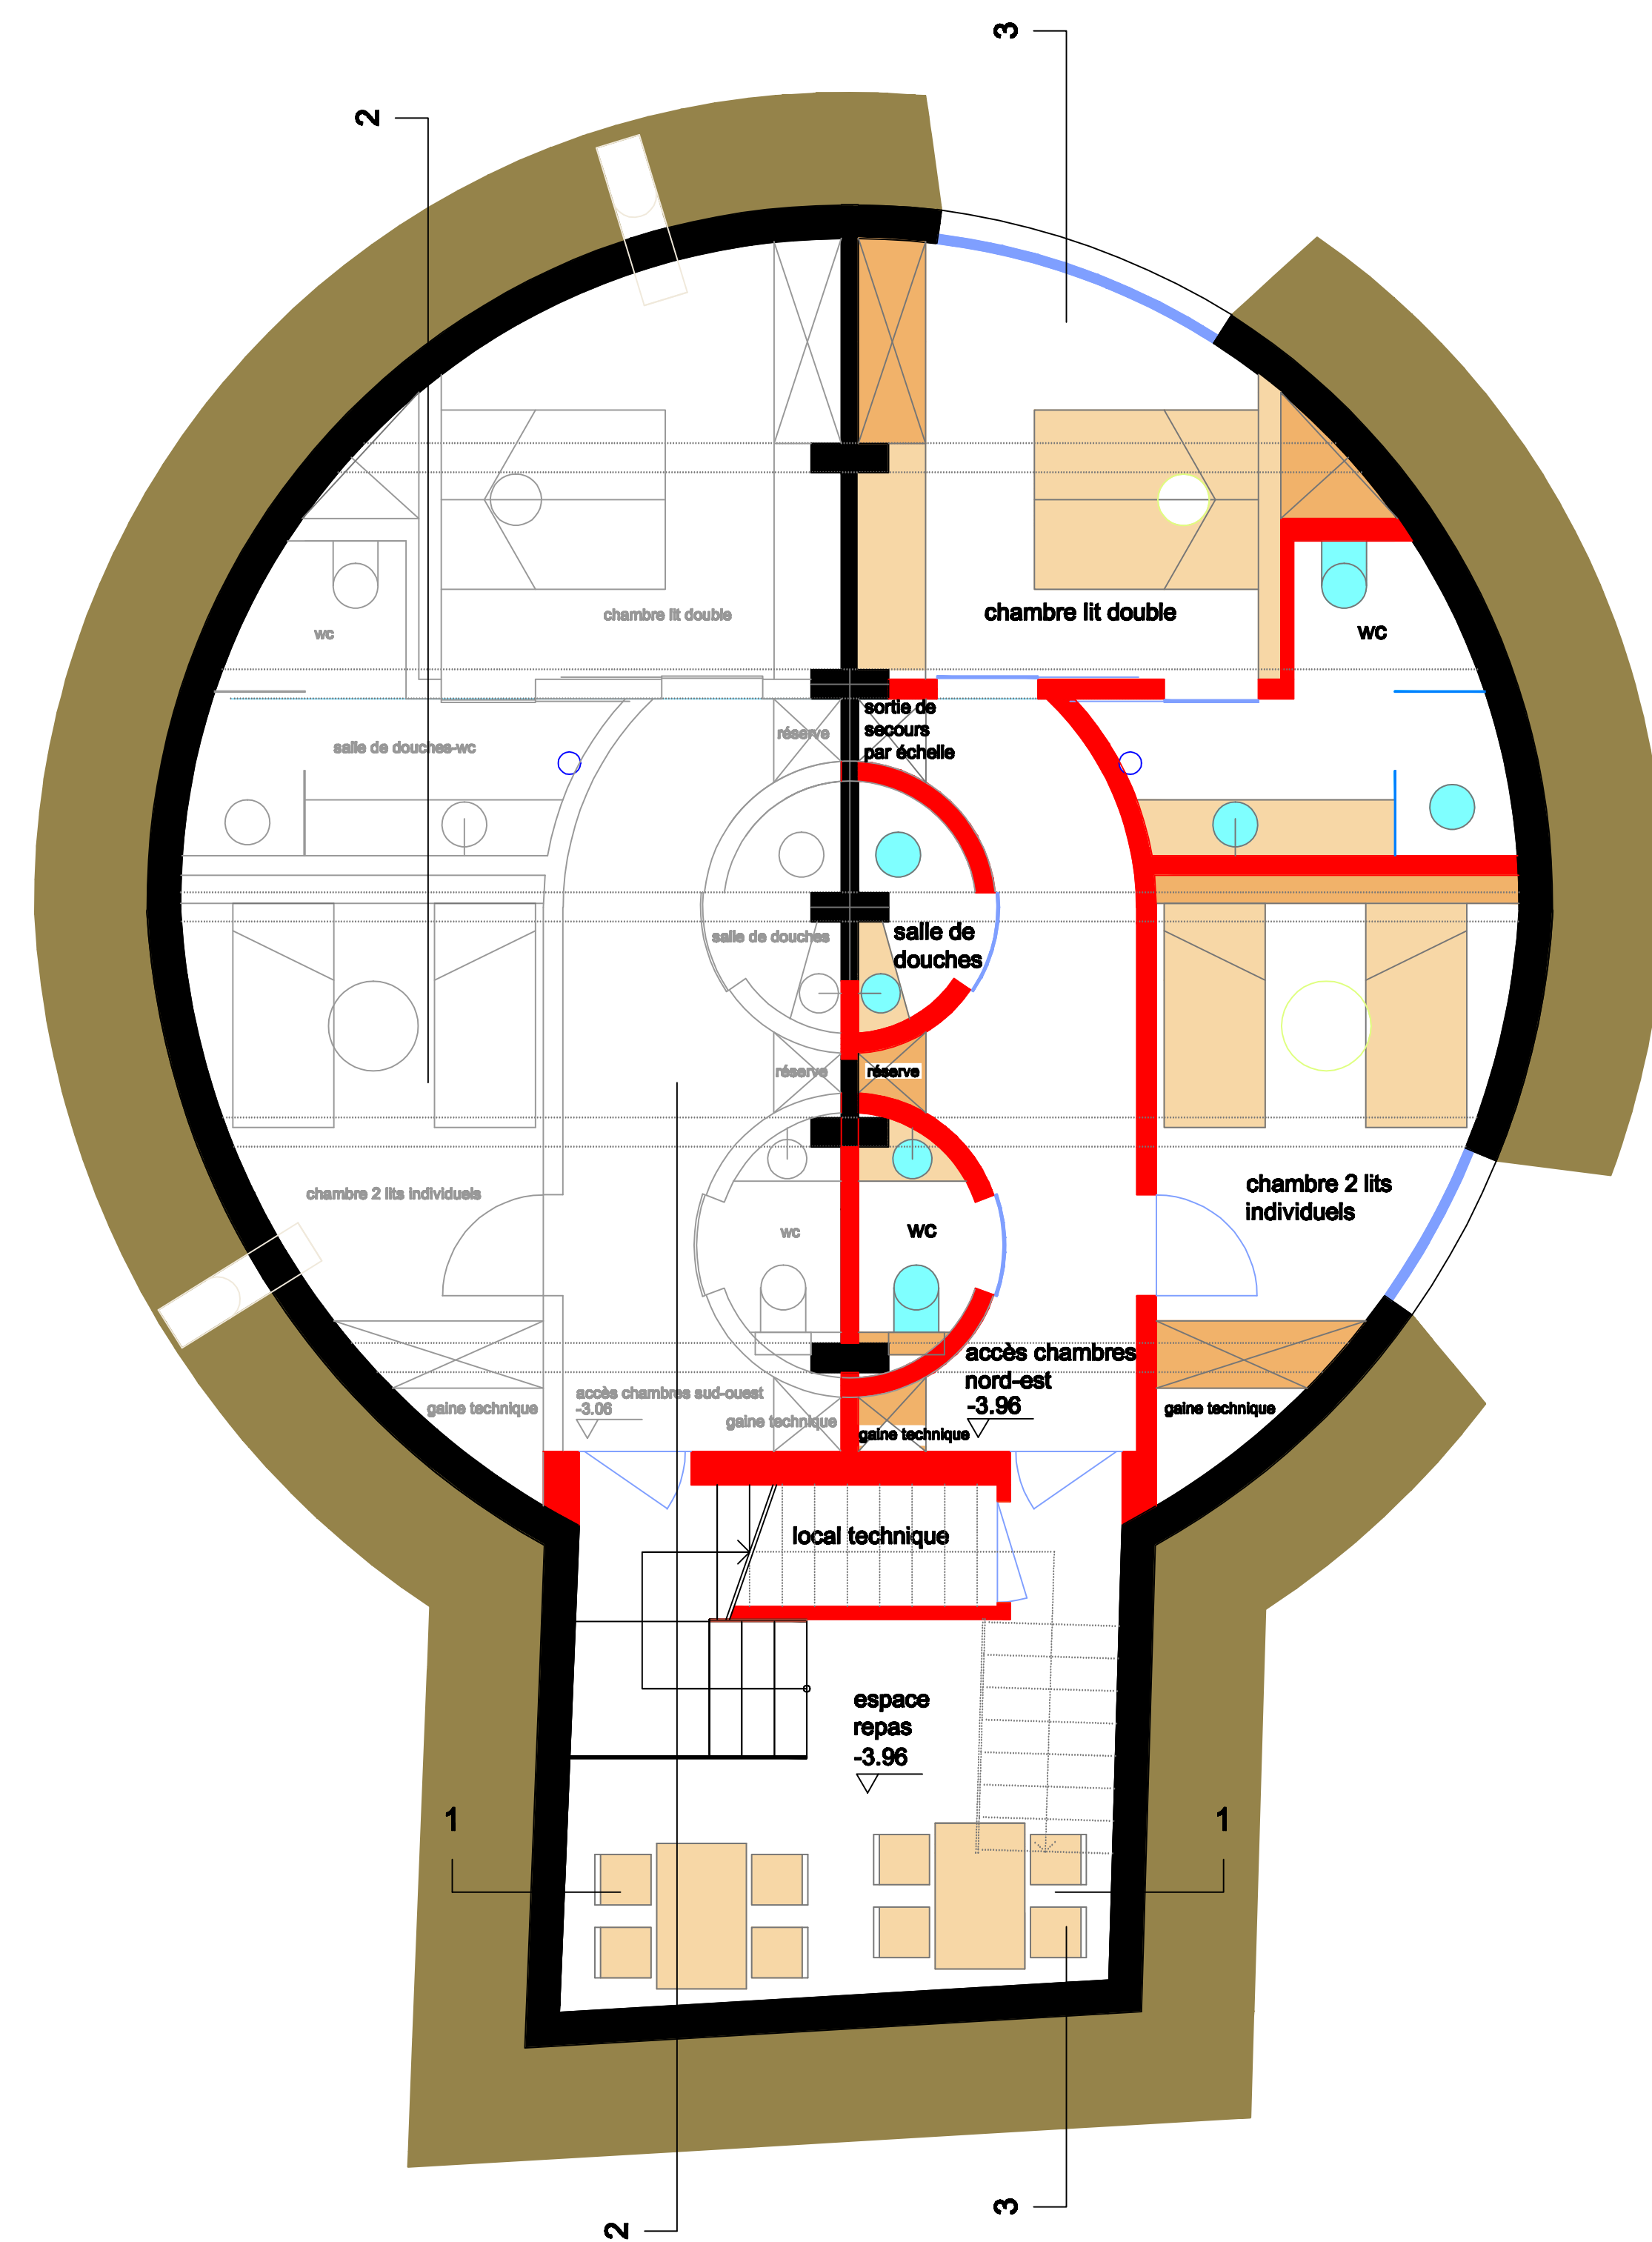


vue en plan niveau -3,96 m 1/50

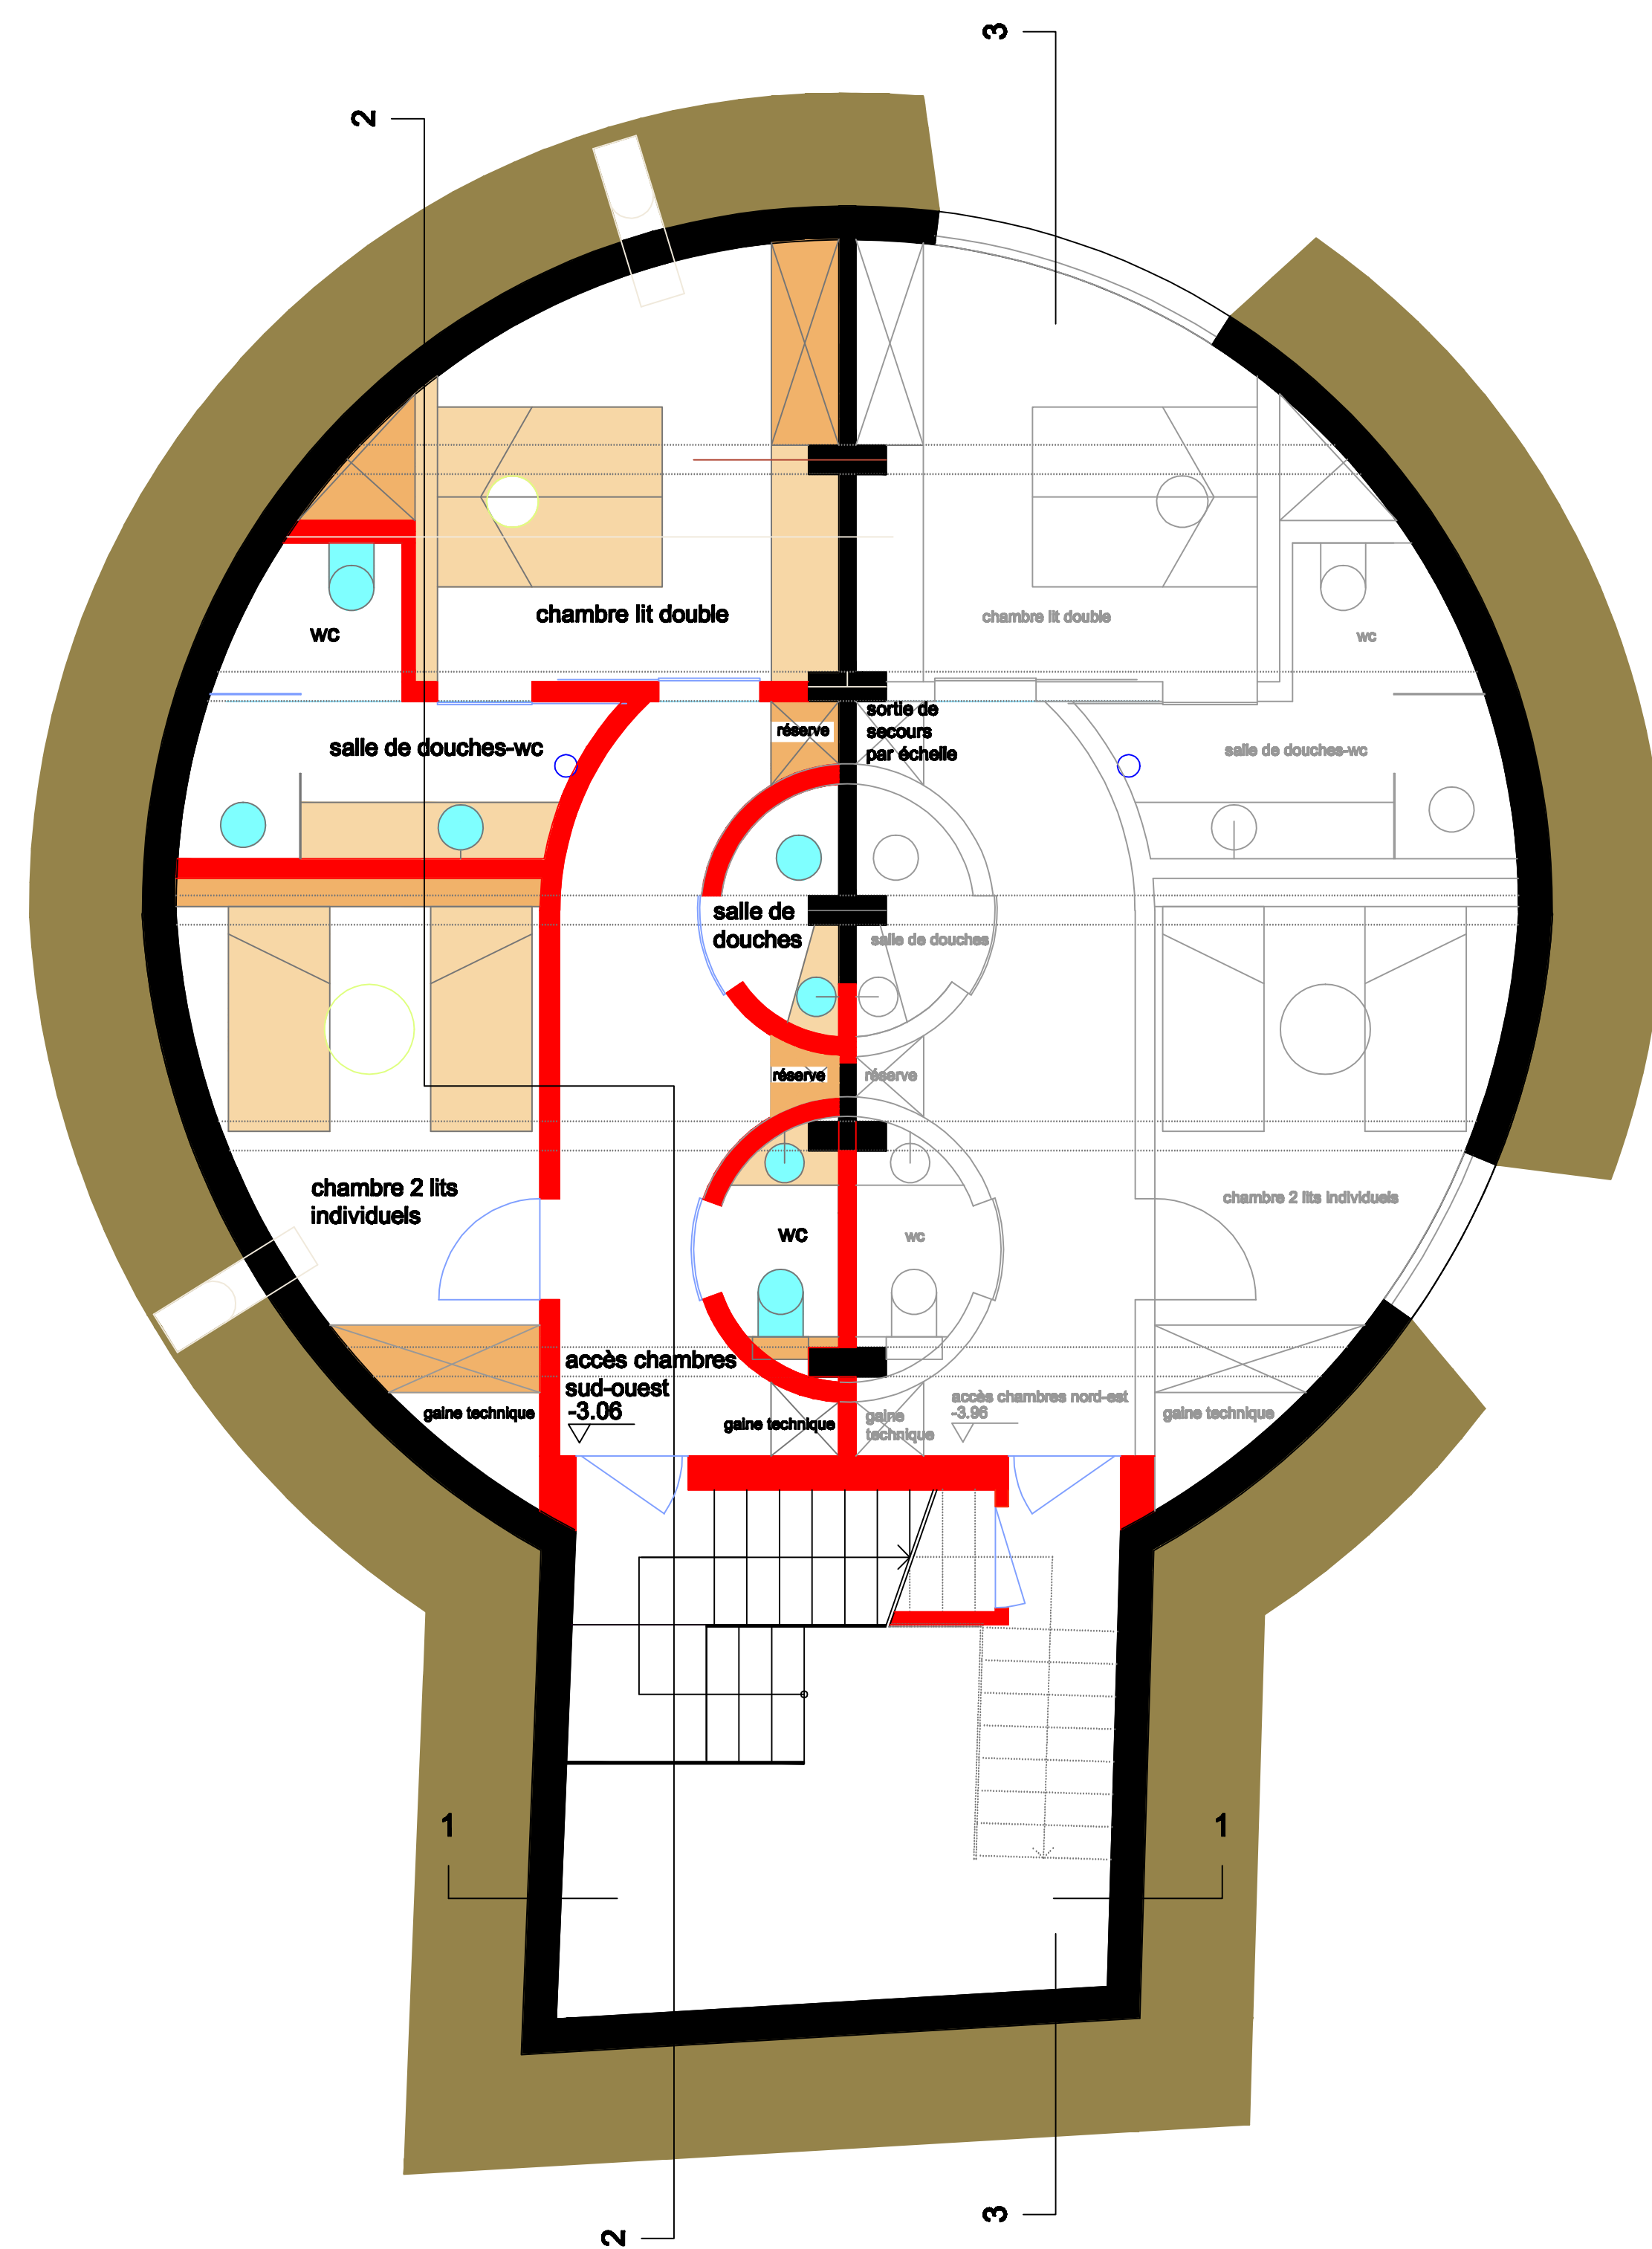


vue en plan niveau -3,06 m

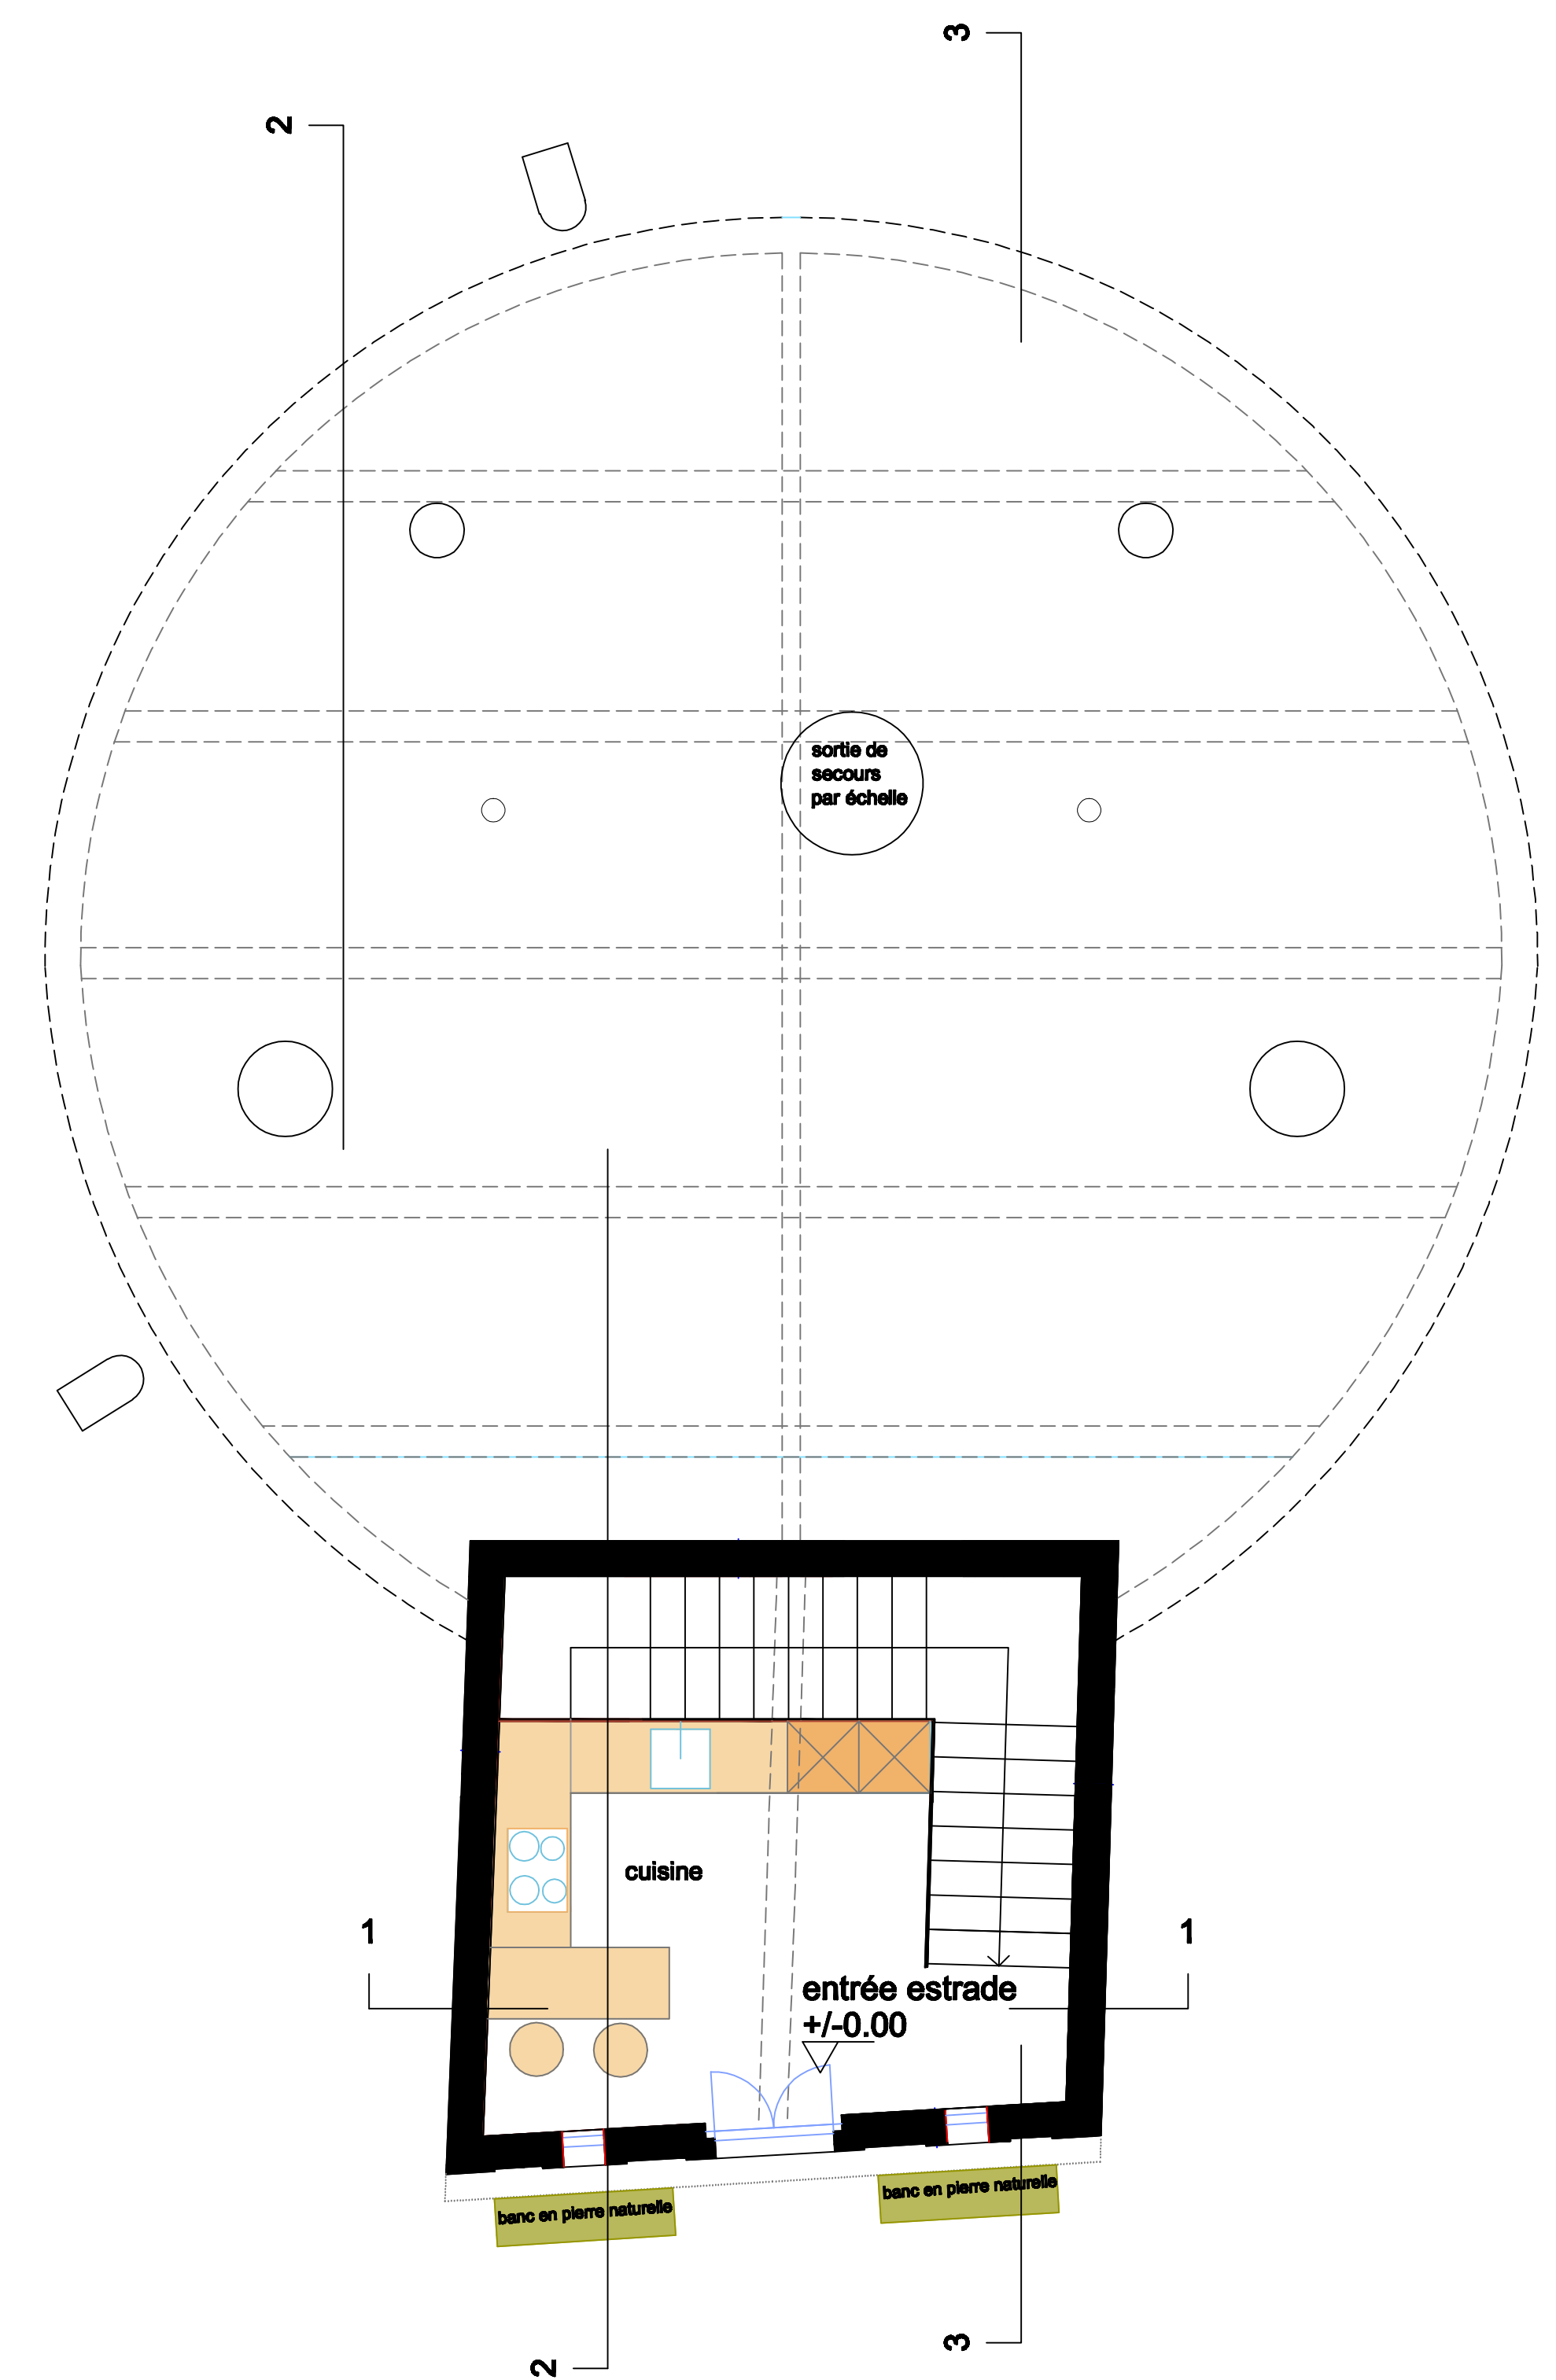


vue en plan niveau ± 0,00 m

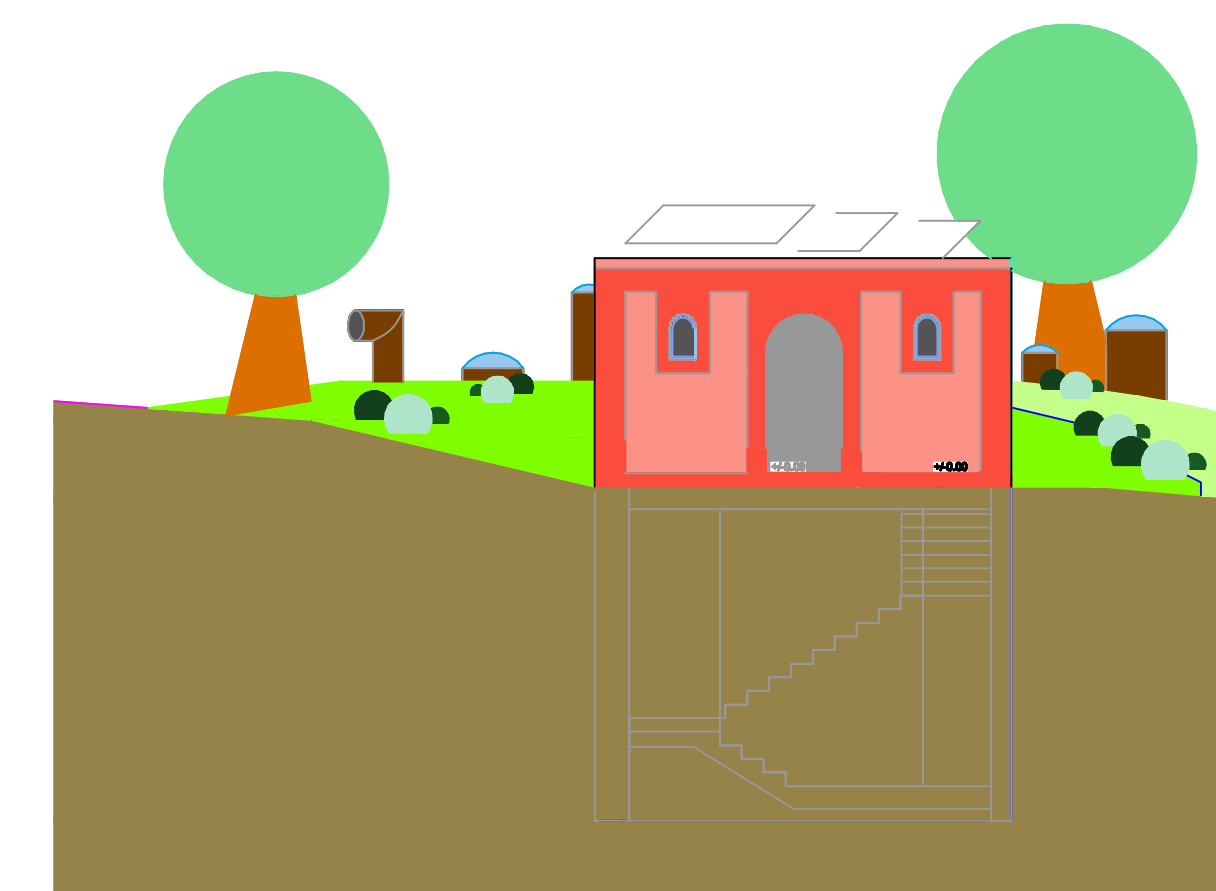


élévation sud - est
vue principale 1/100

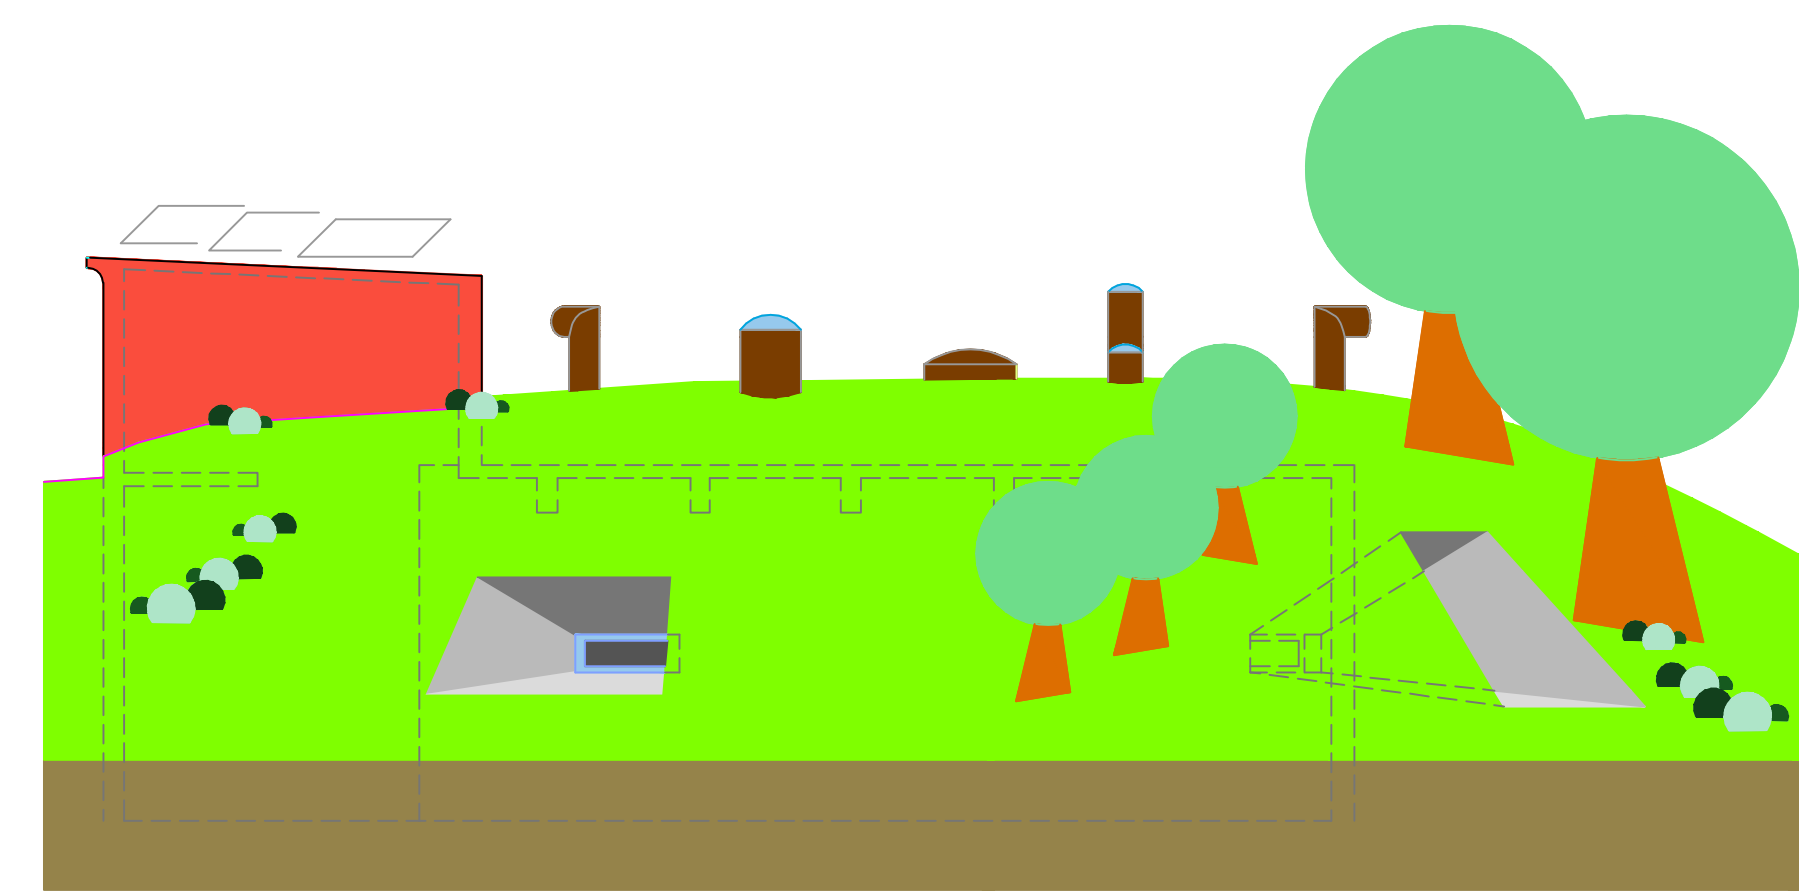


élévation nord - est 1/100

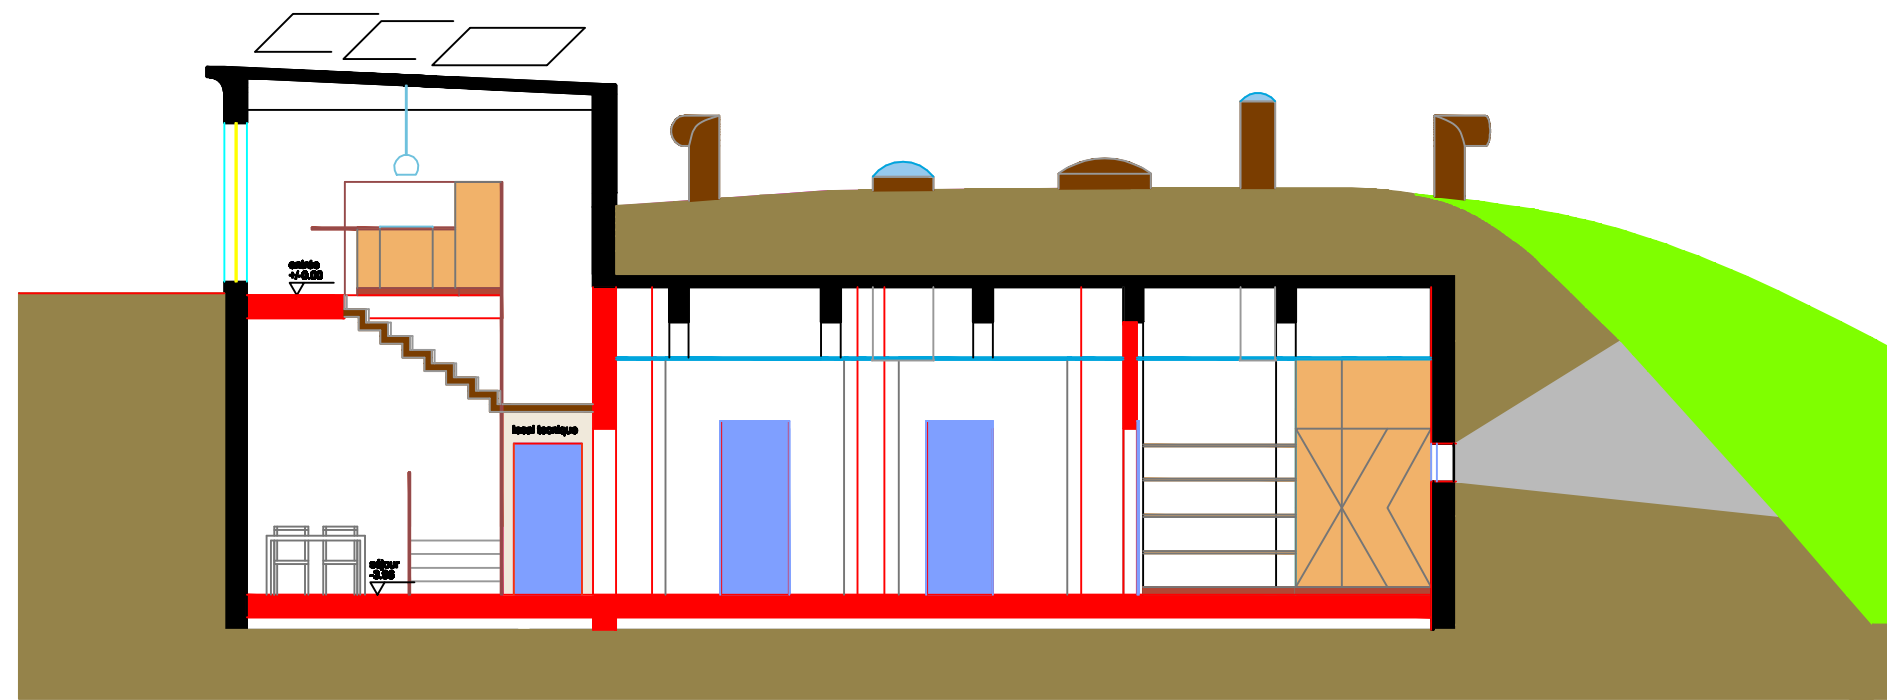


coupe latérale 3 - 3
niveau -3,96 1/100

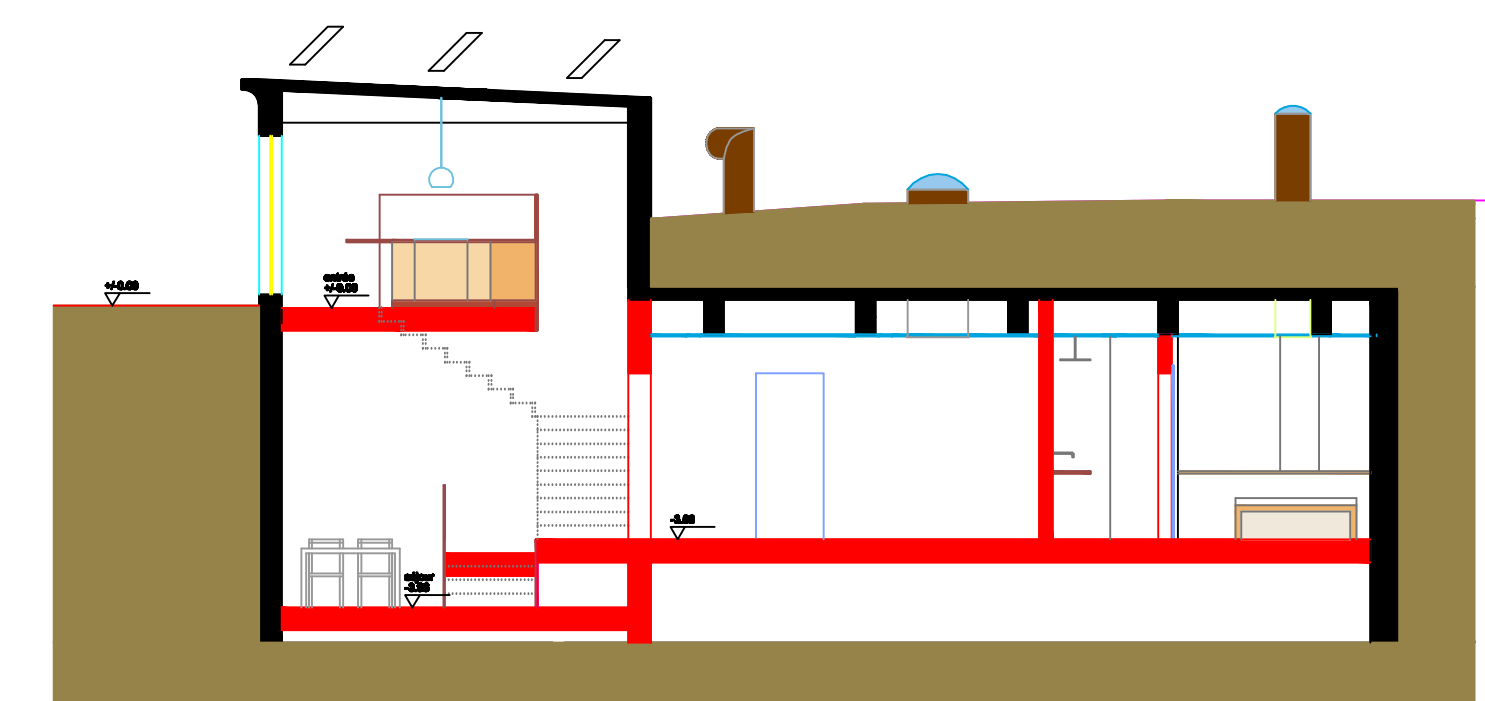

coupe latérale 2 - 2
niveau -3,06 1/100

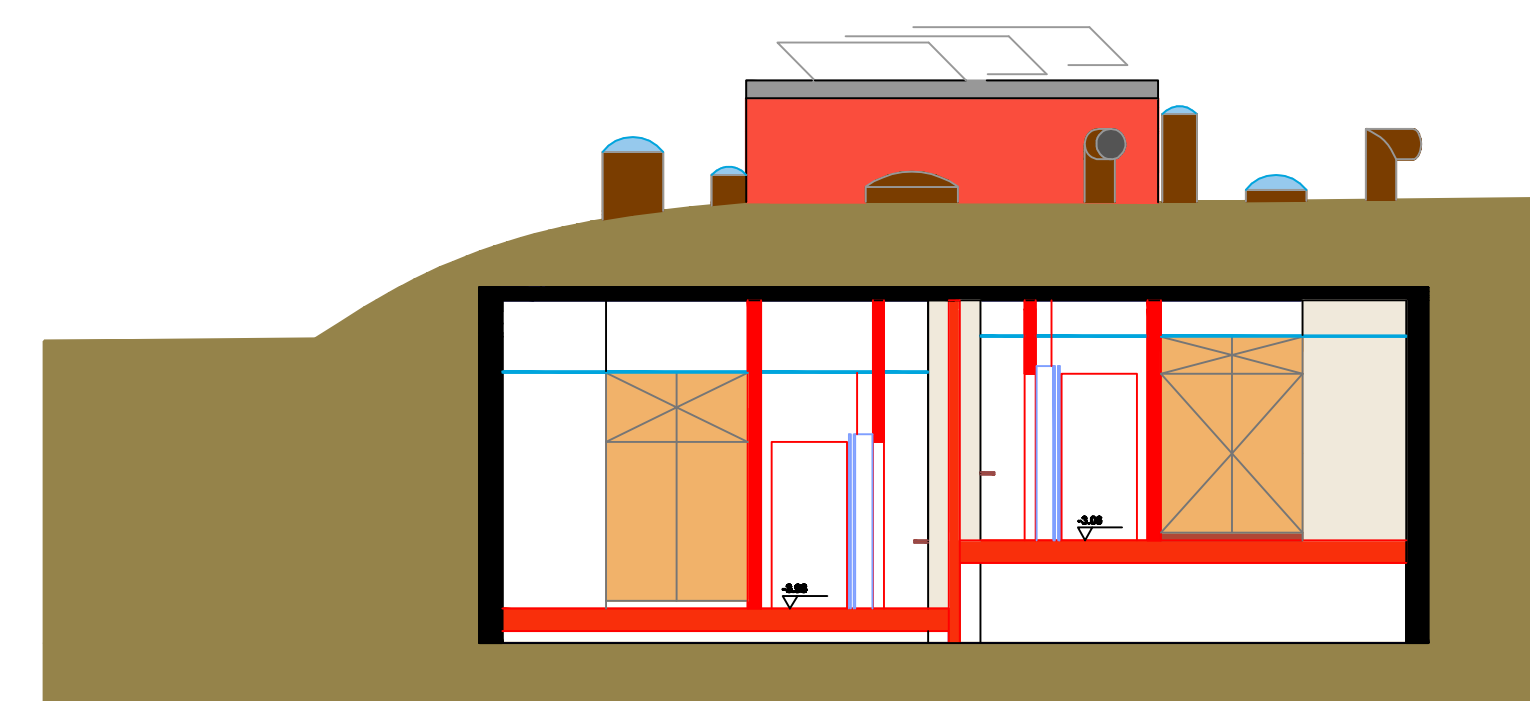




coupe transversale 1/100

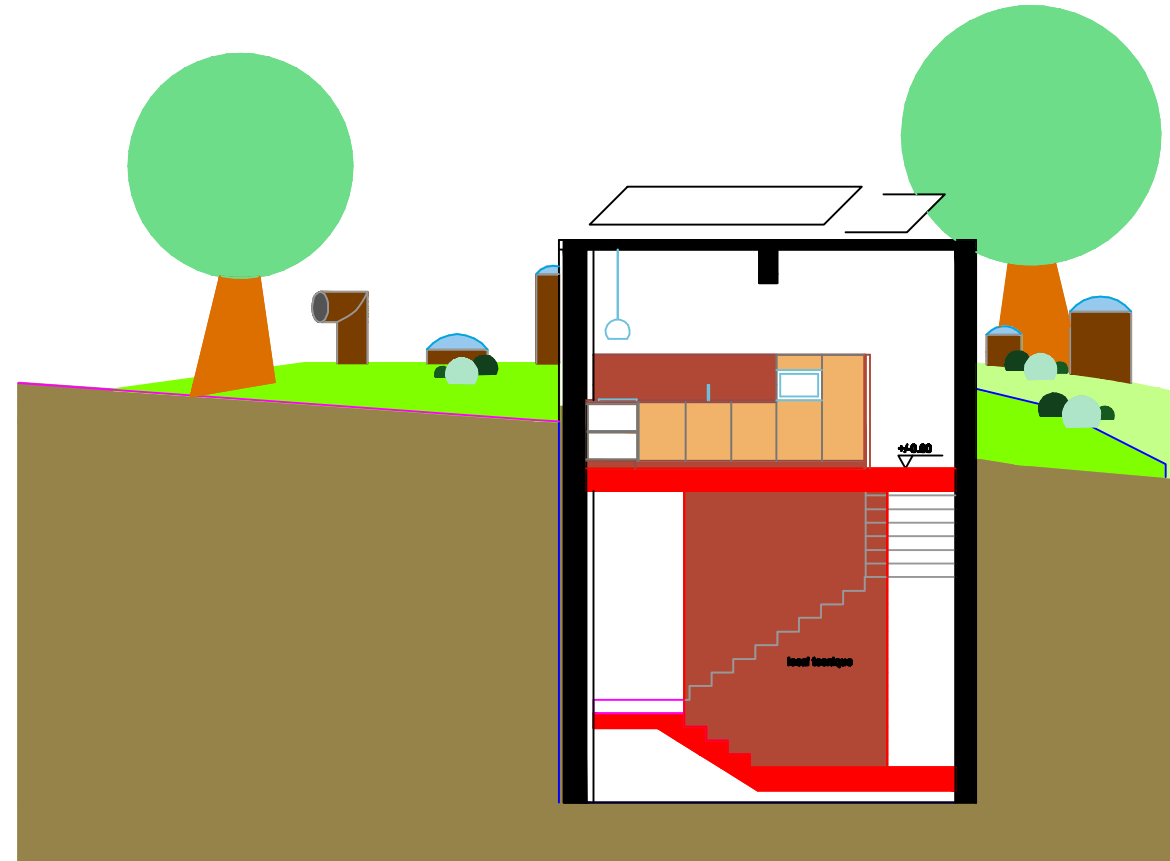


coupe frontale entrée 1 - 1 1/100




plan d'implantation 1/500

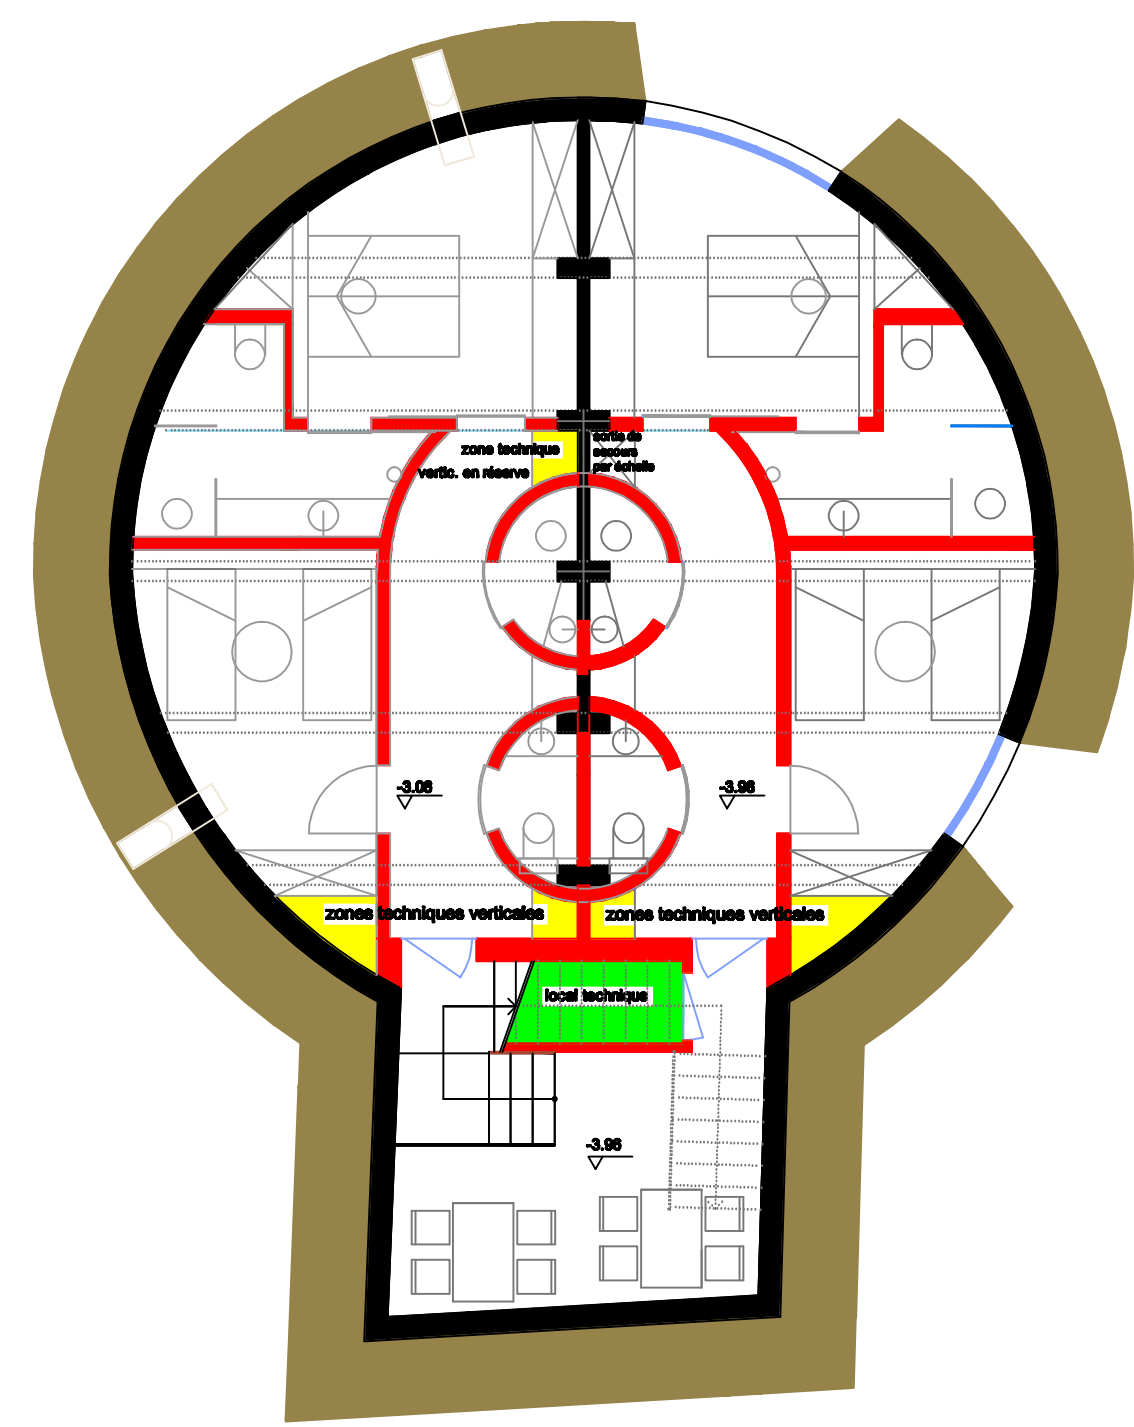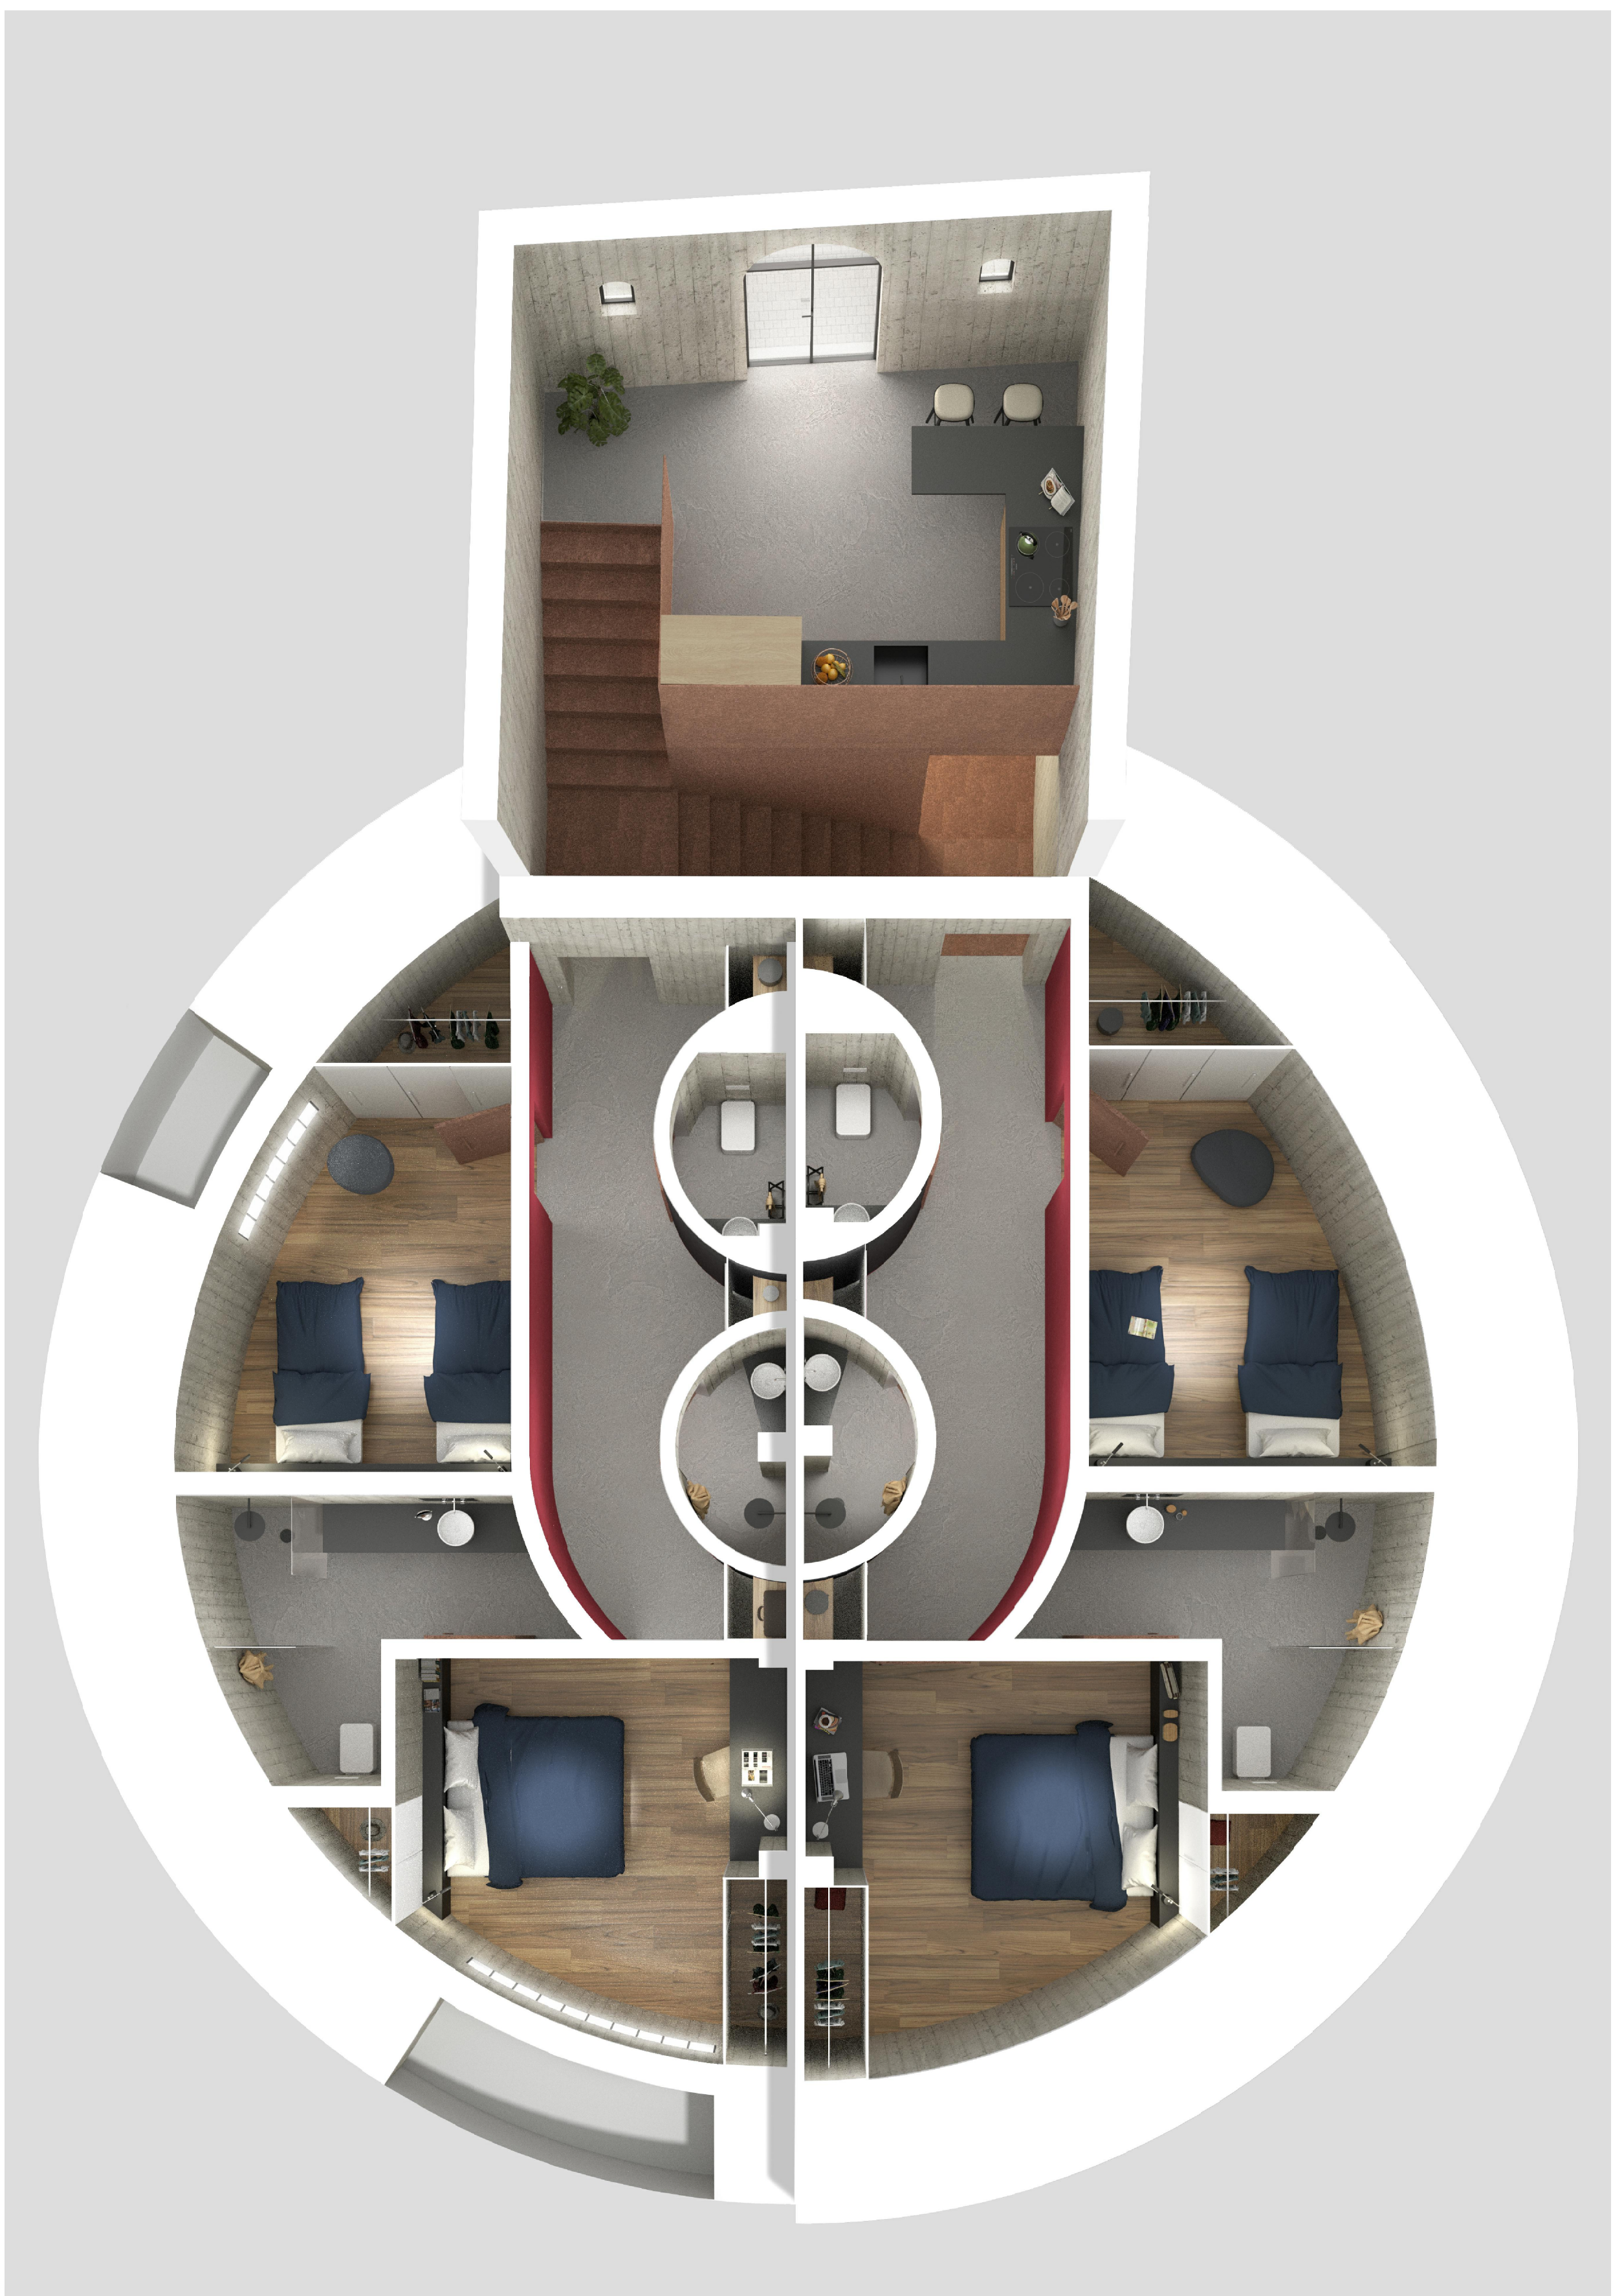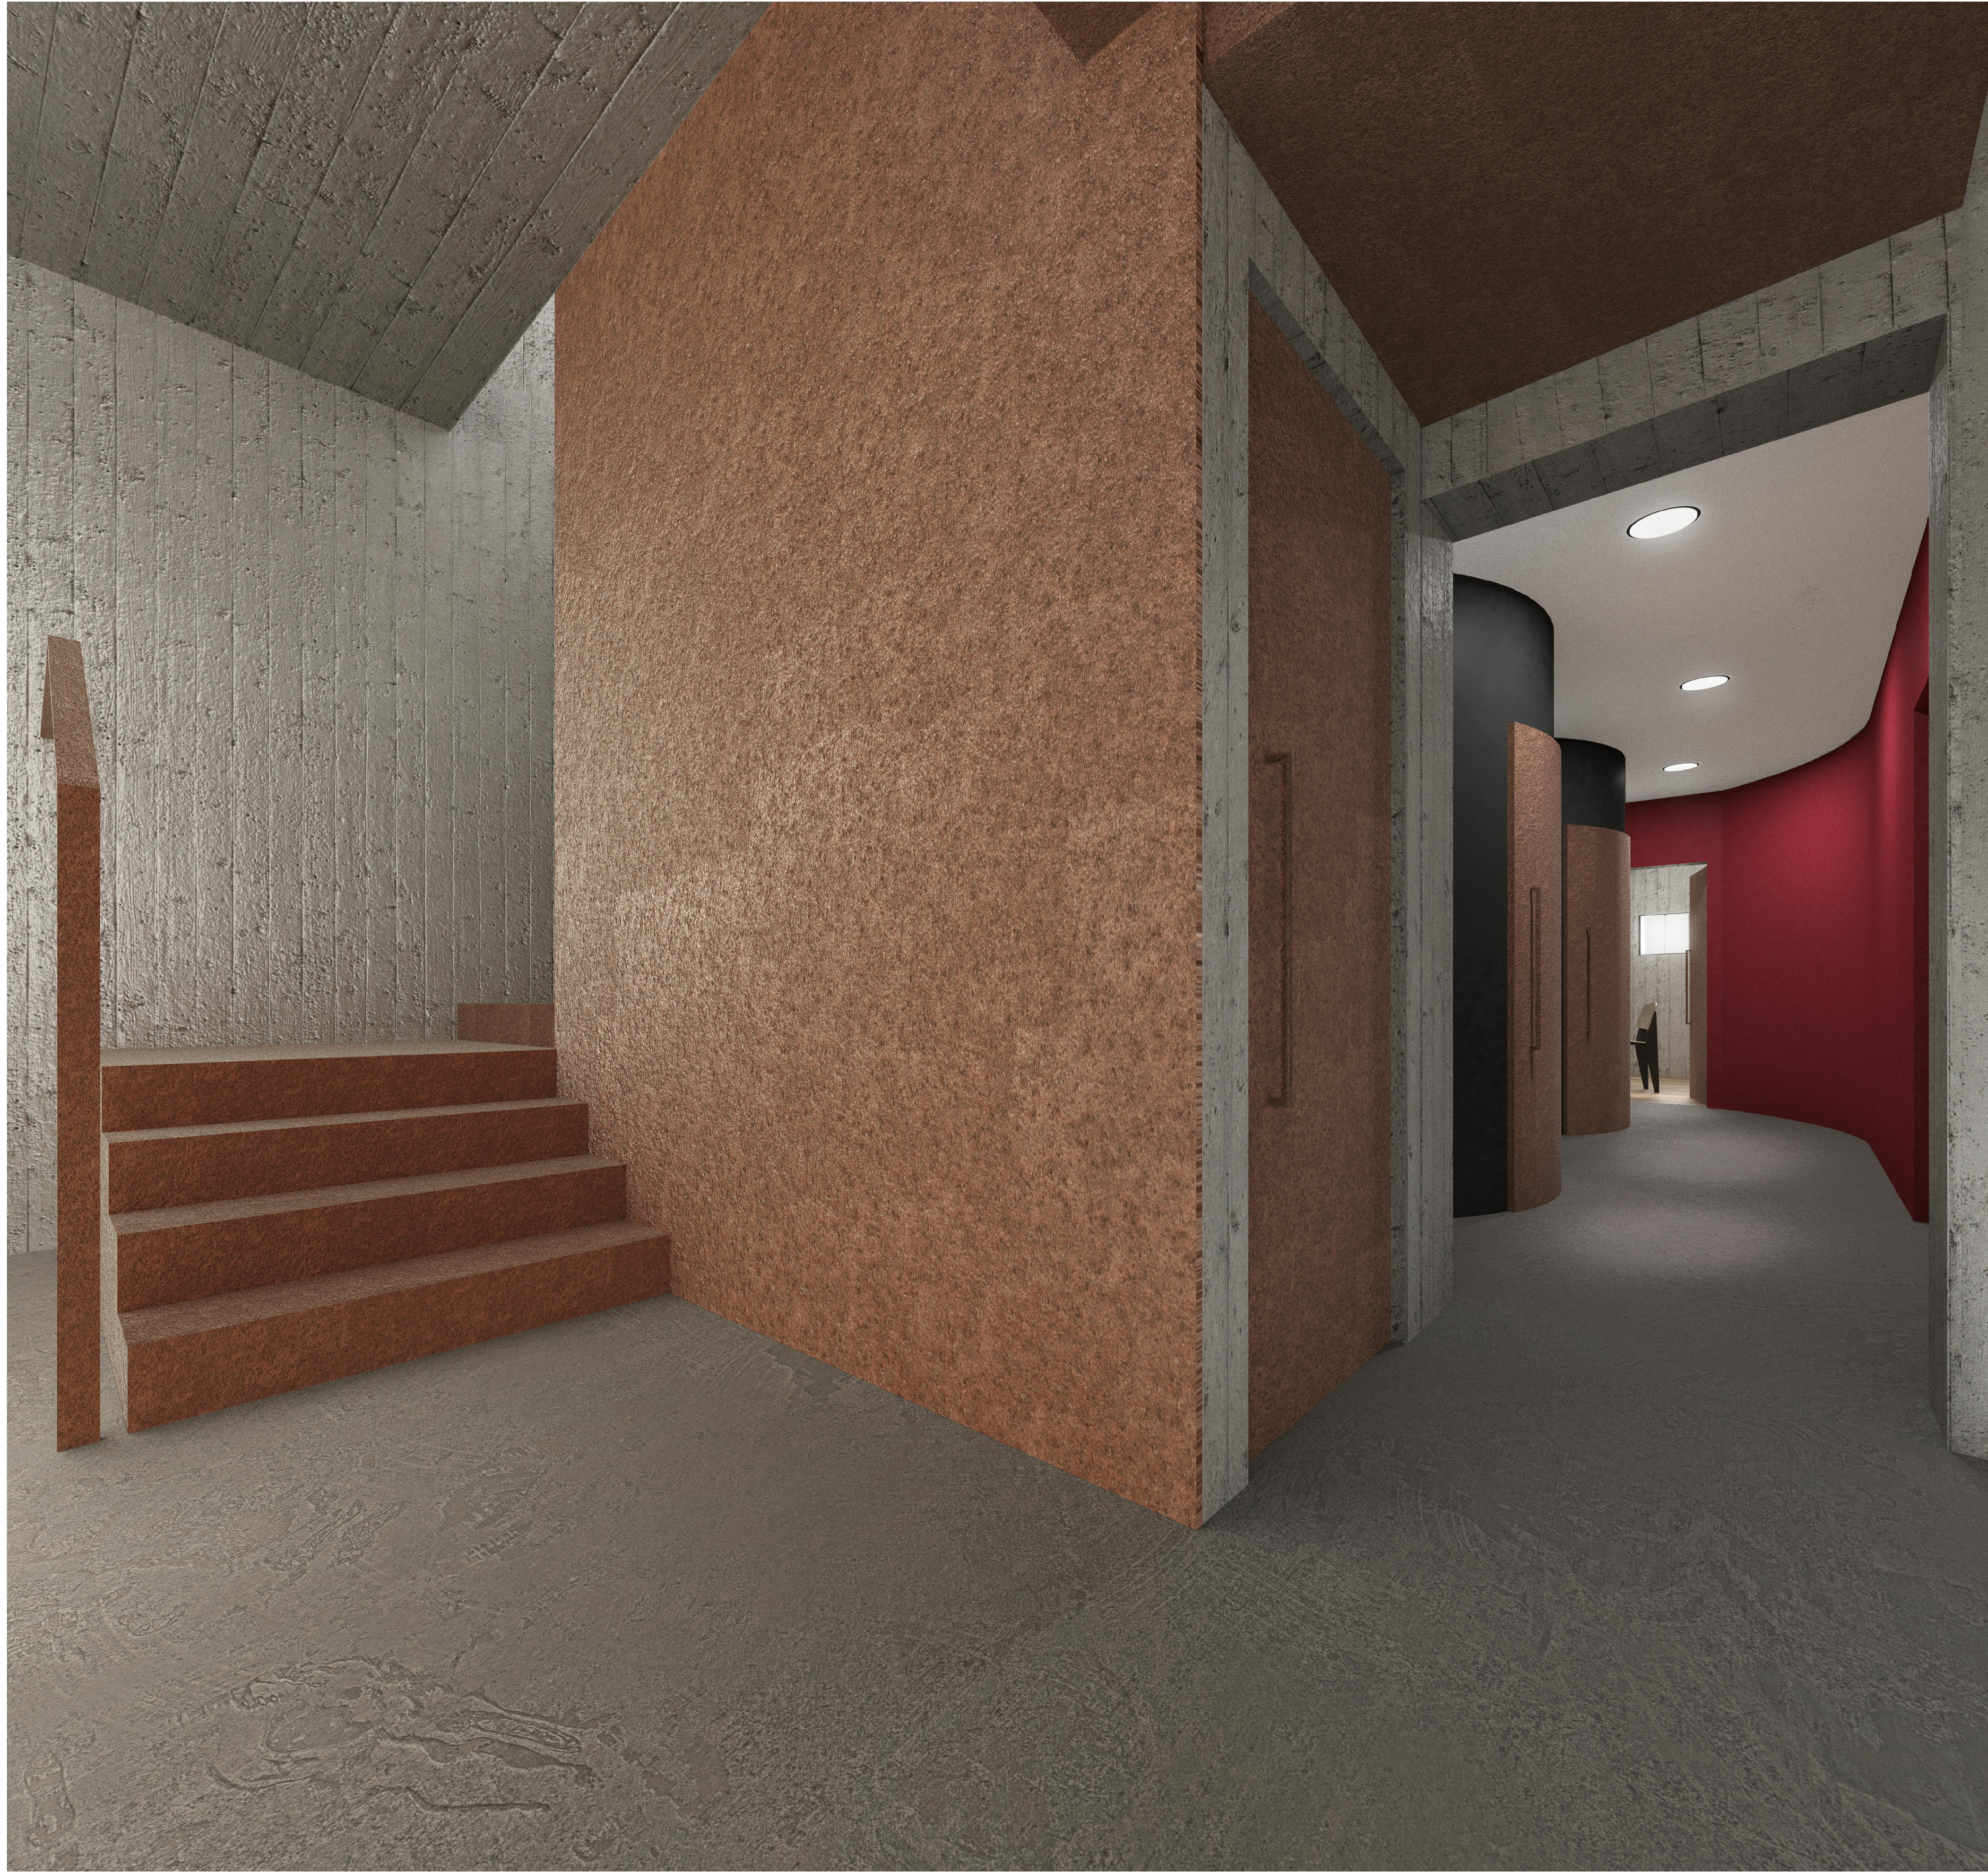


vue en plan schématique

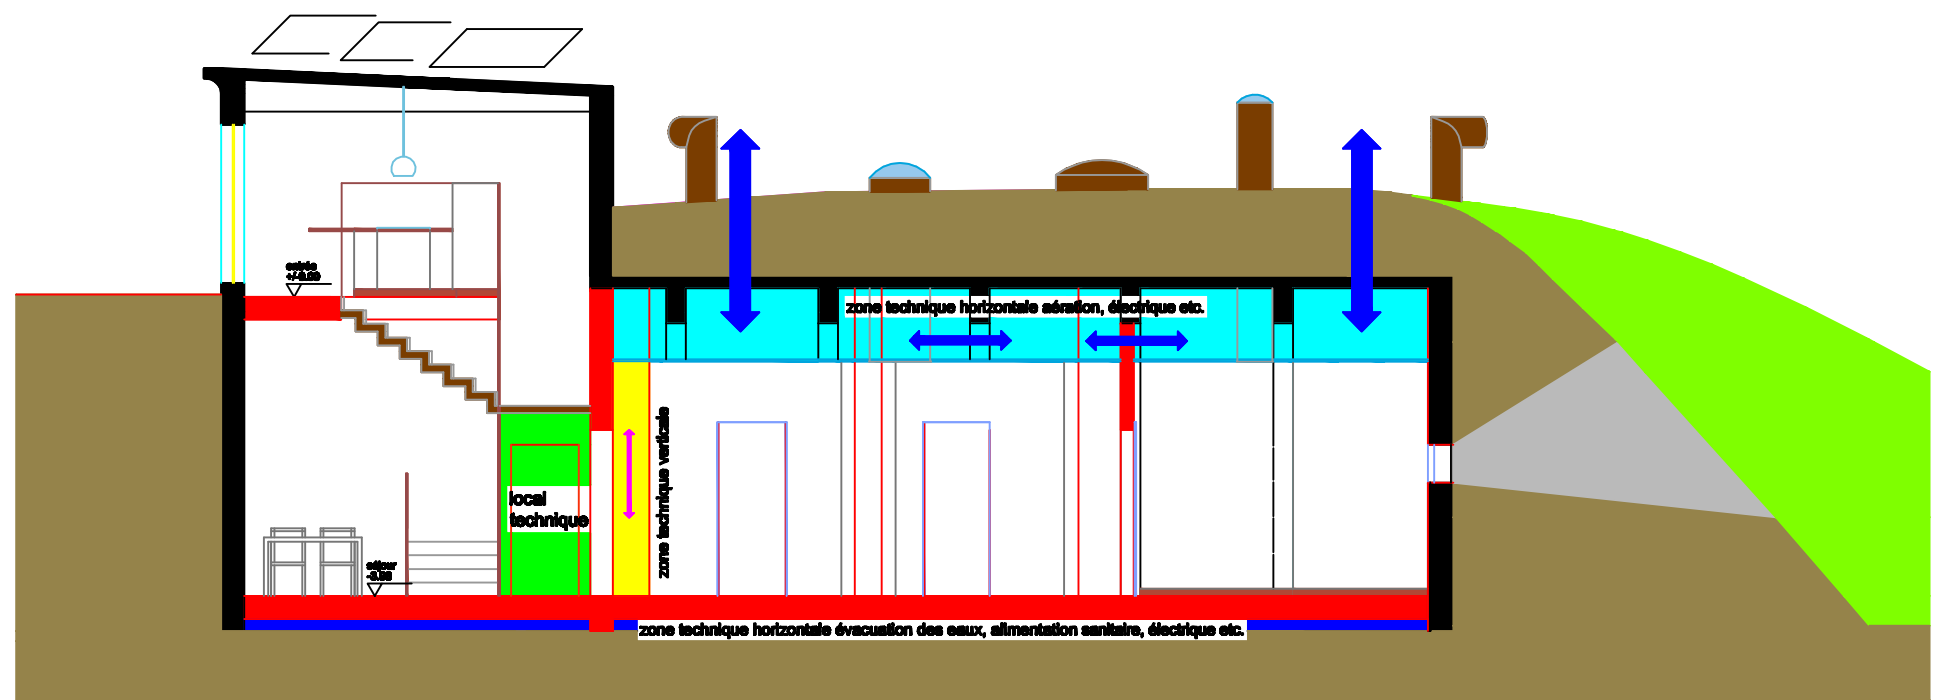


coupe latérale 3-3 niveau -3,96

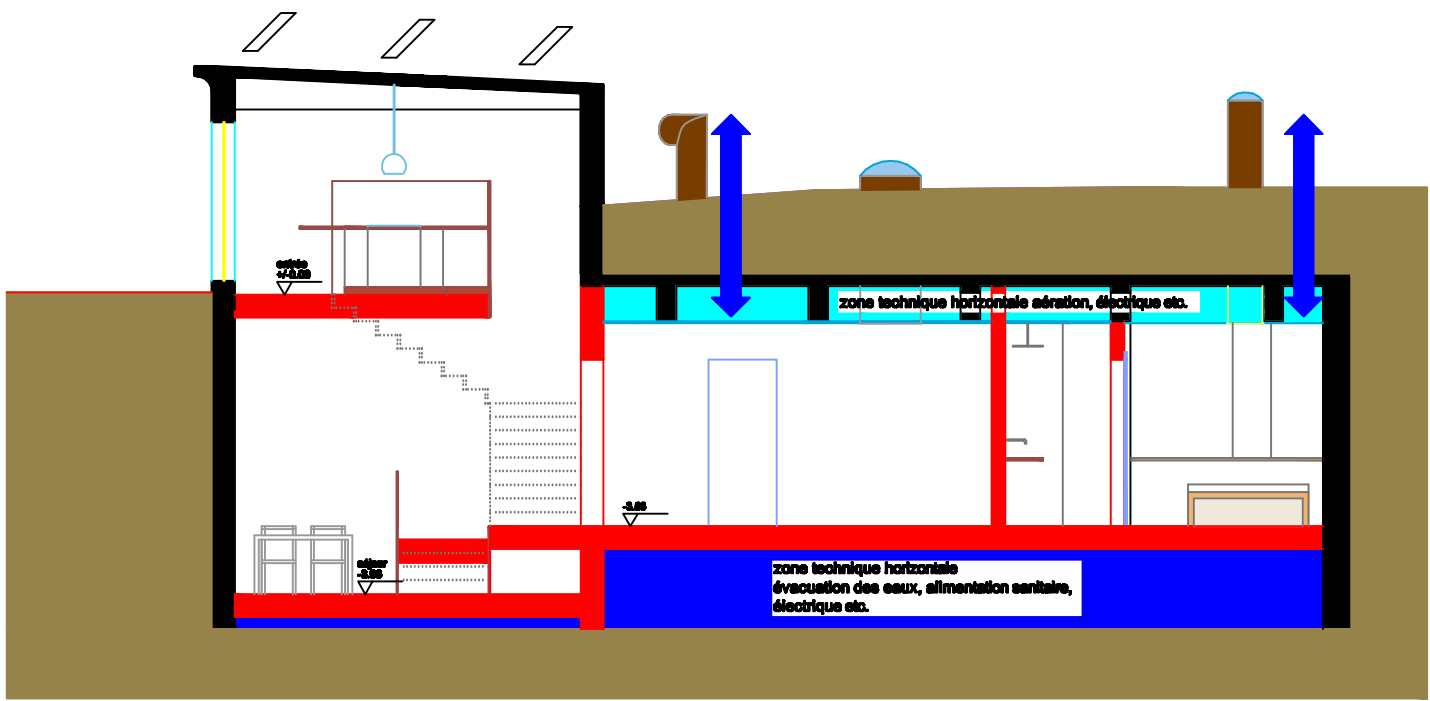

coupe latérale 2-2 niveau -3,06

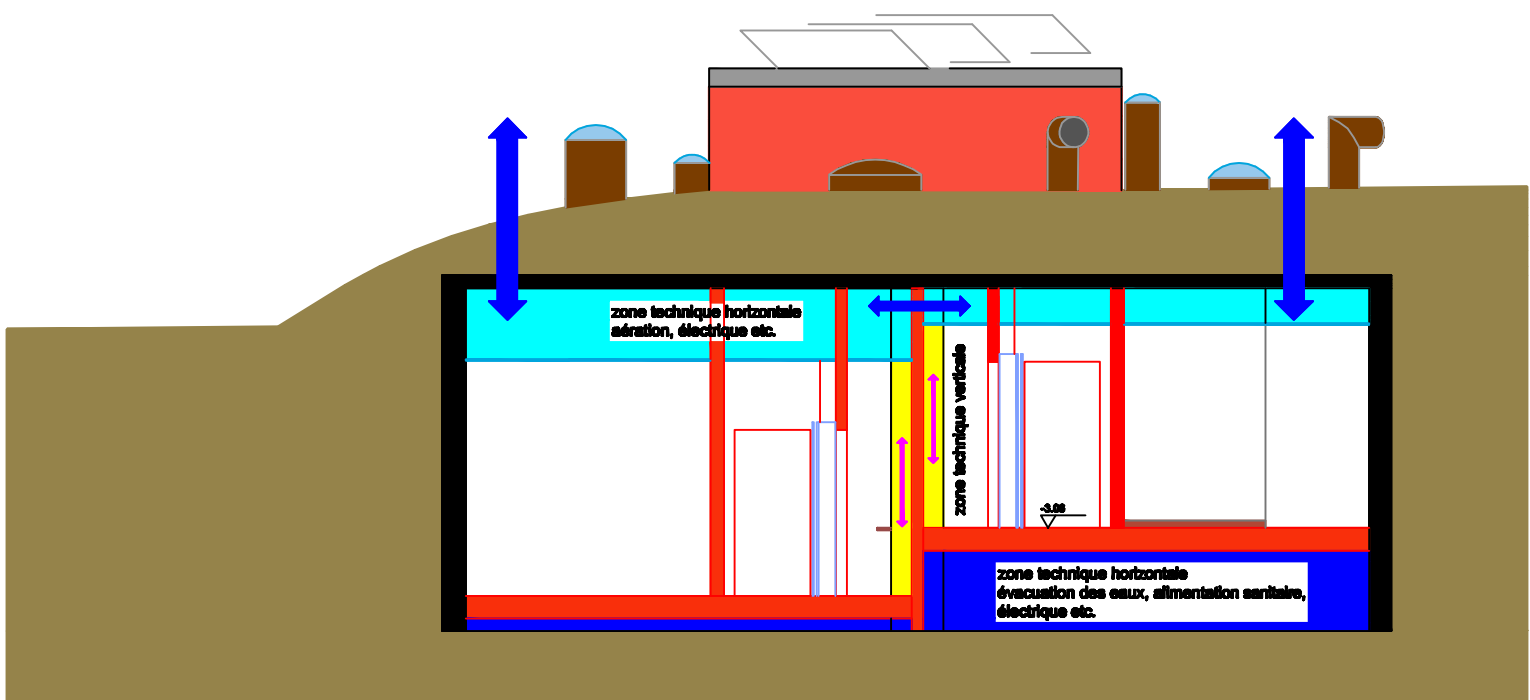

coupe transversale

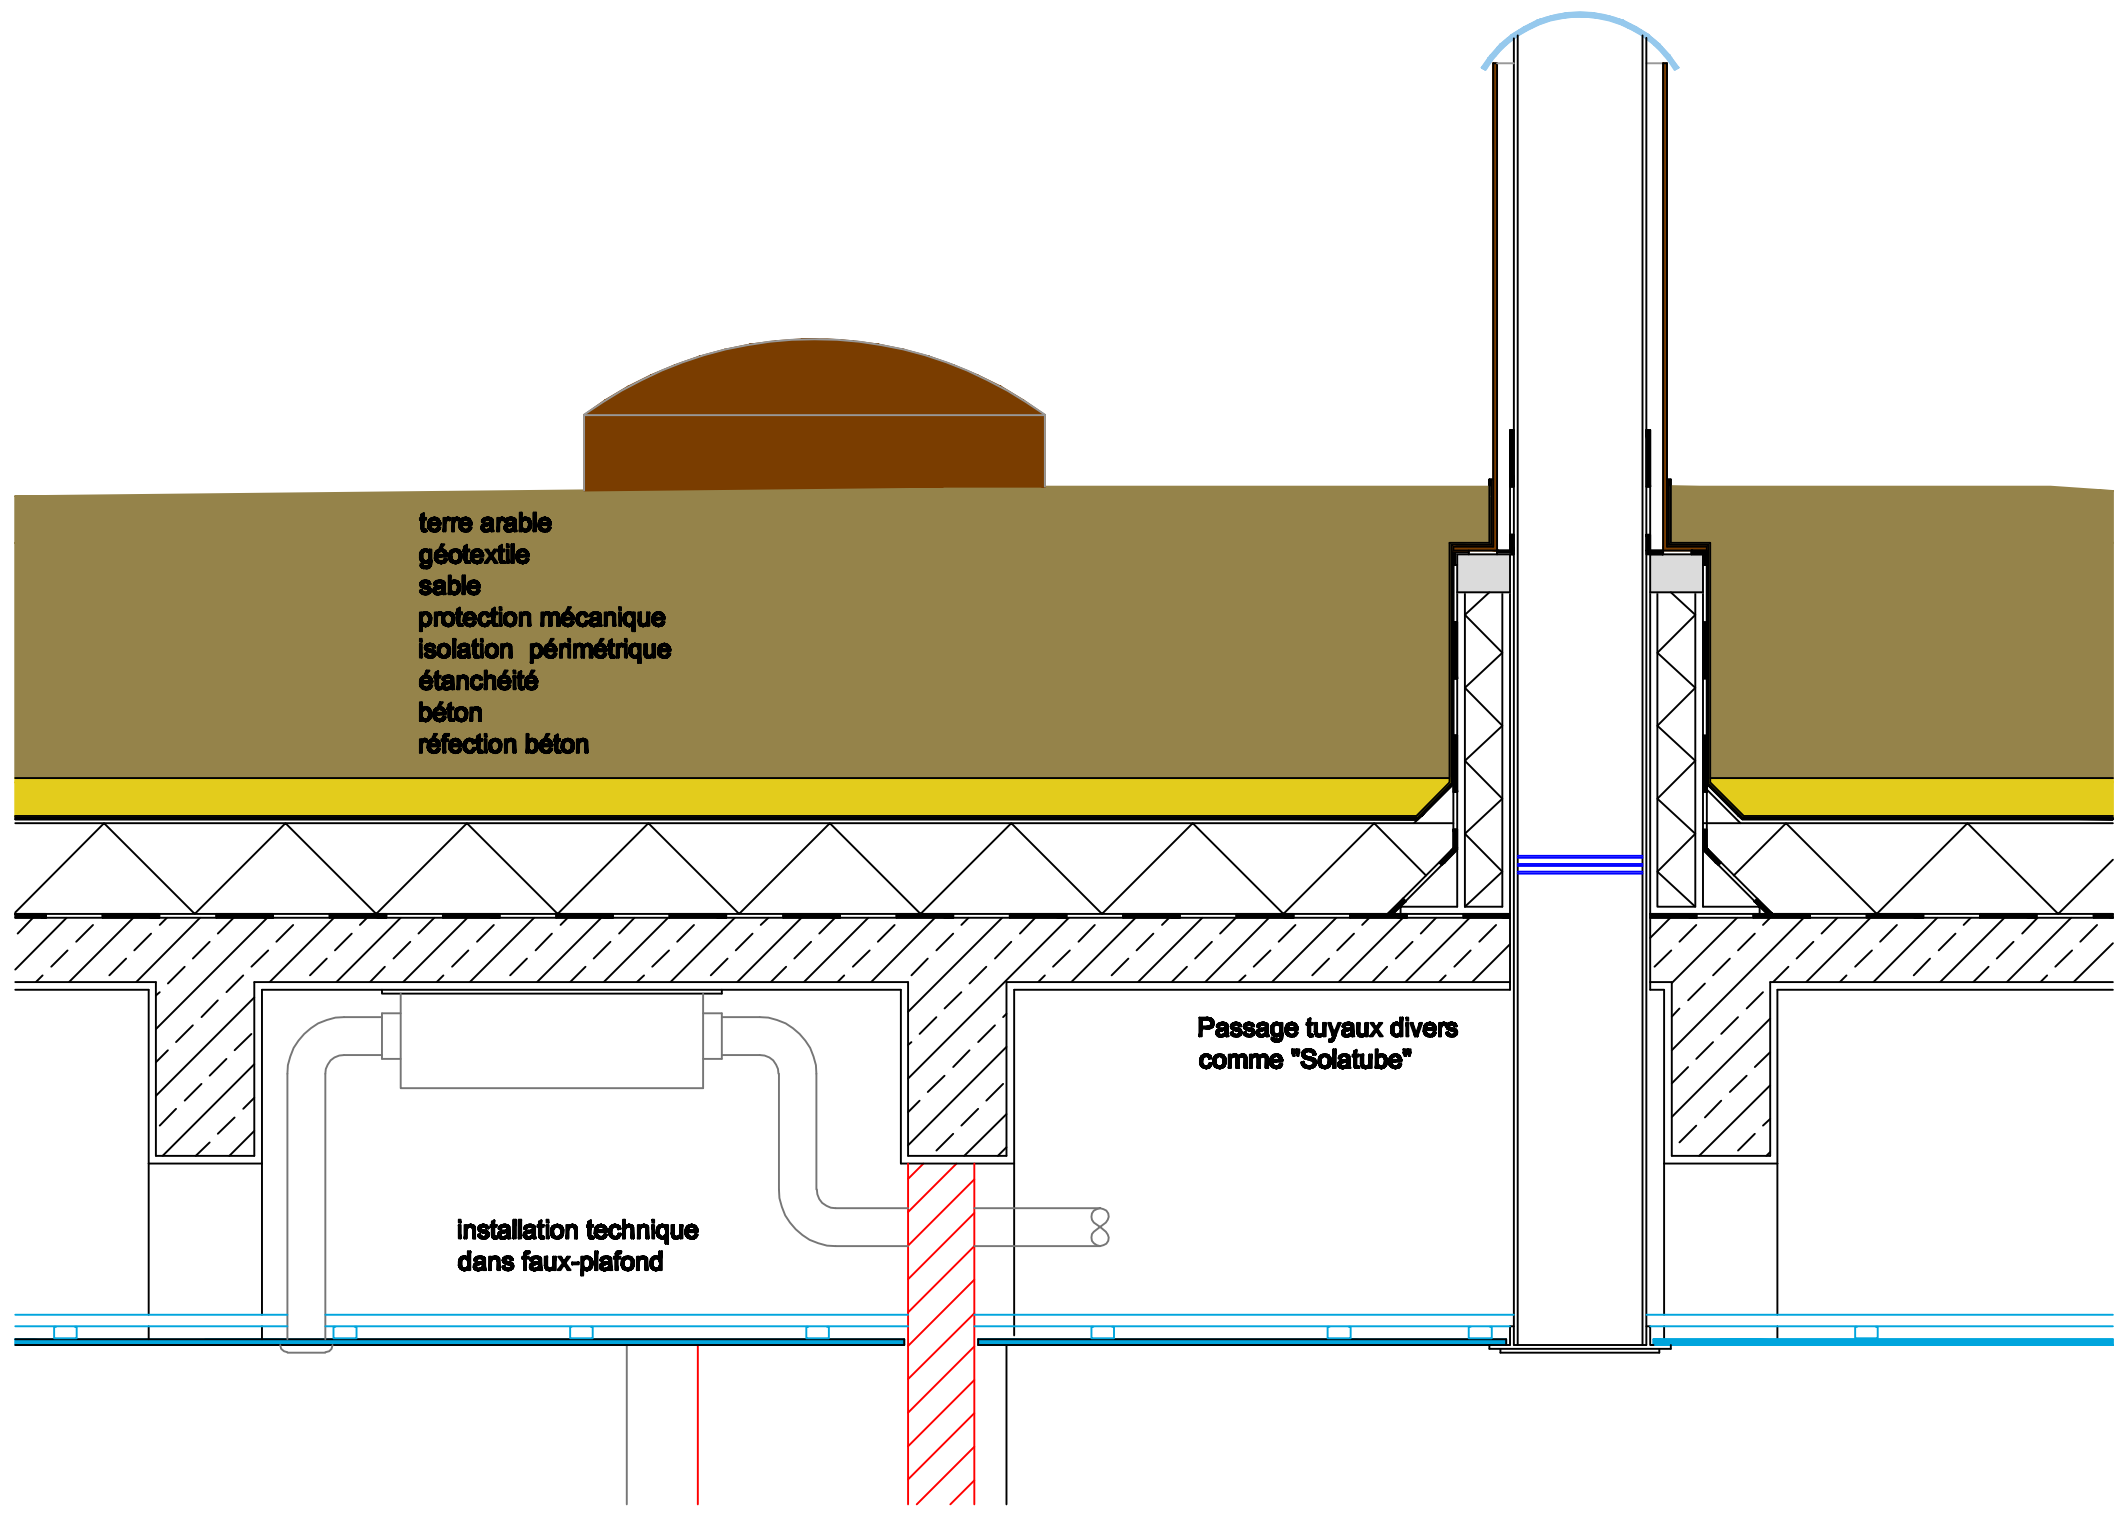

détail toiture plate avec passage "solatube" 1/20