


Salles de douches
équipées d'un lavabo,
d'une armoire et d'une
douche.

Chambre II équipée d'un
lit 160/200

Chambre I équipée de deux
lits 90/200

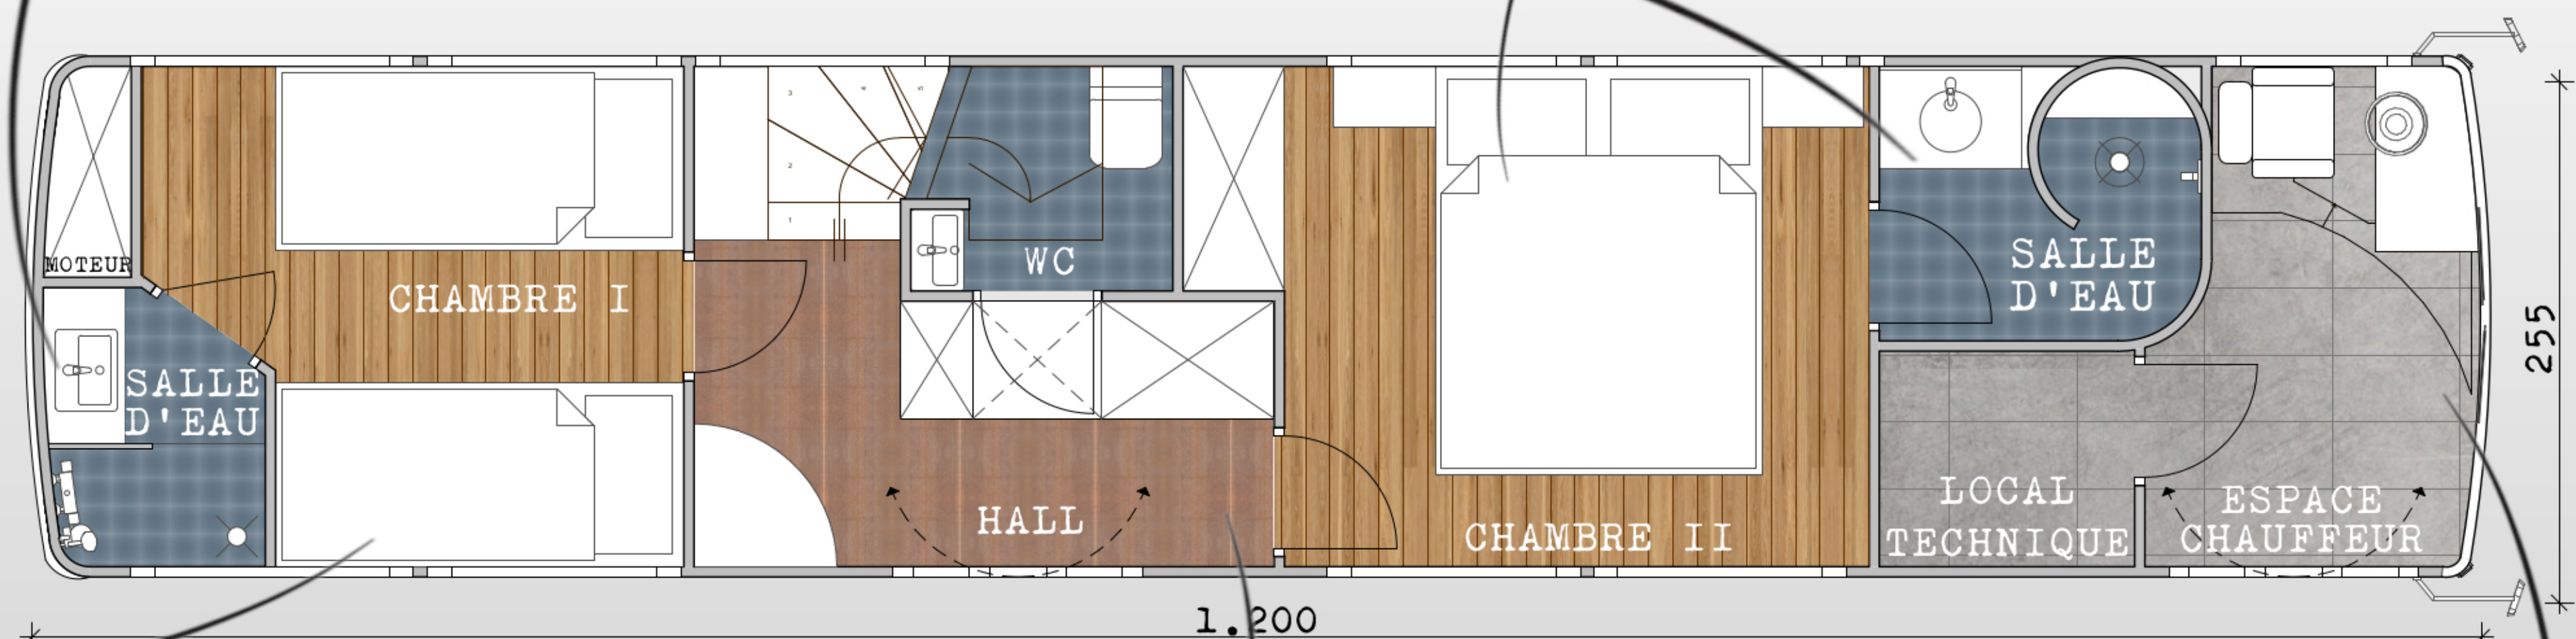

NIVEAU 0 (Echelle : 1/25)

Sas d'entrée dissimulant un
accès au WC.

Espace réservé au
gestionnaire/chauffeur.

Salon avec poêle à
bois et coin
télévision.


Cuisine équipée d'un évier, micro-
onde, four, taque de cuisson et
réfrigérateur.



NIVEAU 1 (Echelle : 1/25)

Terrasse avec
banquette intégrée.

Terrasse avec une
table pour quatre
personnes.

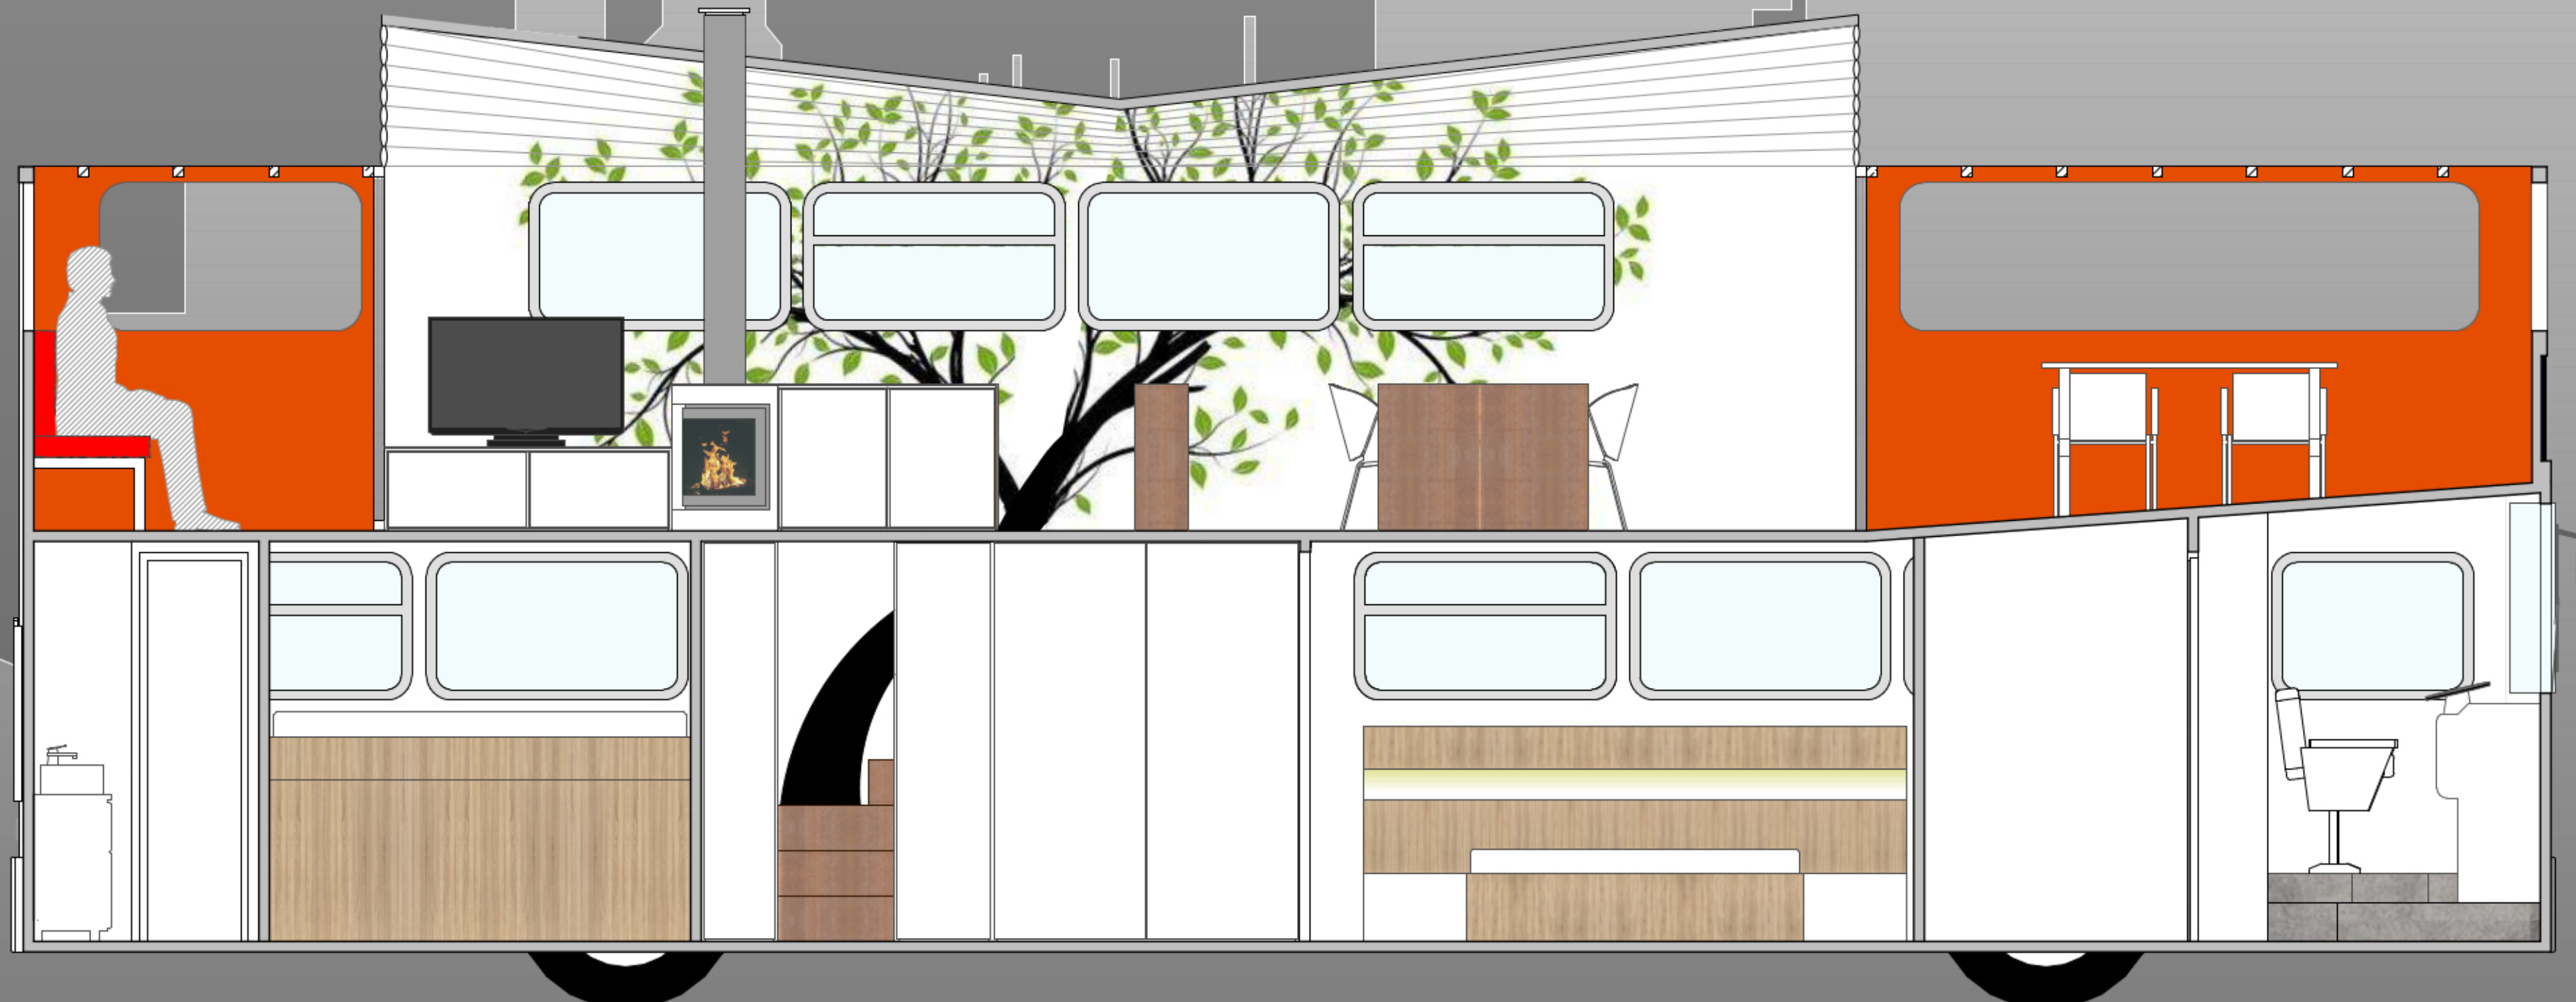

COUPE A-A (Echelle : 1/25)

GITES ESCH-

HOPP

L'idée est de placer le bus dans les parties de ville d'Esch-sur-Alzette les plus connues...



Intimité garantie grâce aux plantes grimpantes. Celles-ci apportent de la végétation dans les sites naturels et amène de la verdure dans les cités plus citadins.



SUR-ALZETTE

Esch

