



Vue extérieure

CONCOURS-GÎTES-RED-ROCK-TRAIL-PÉTANGE

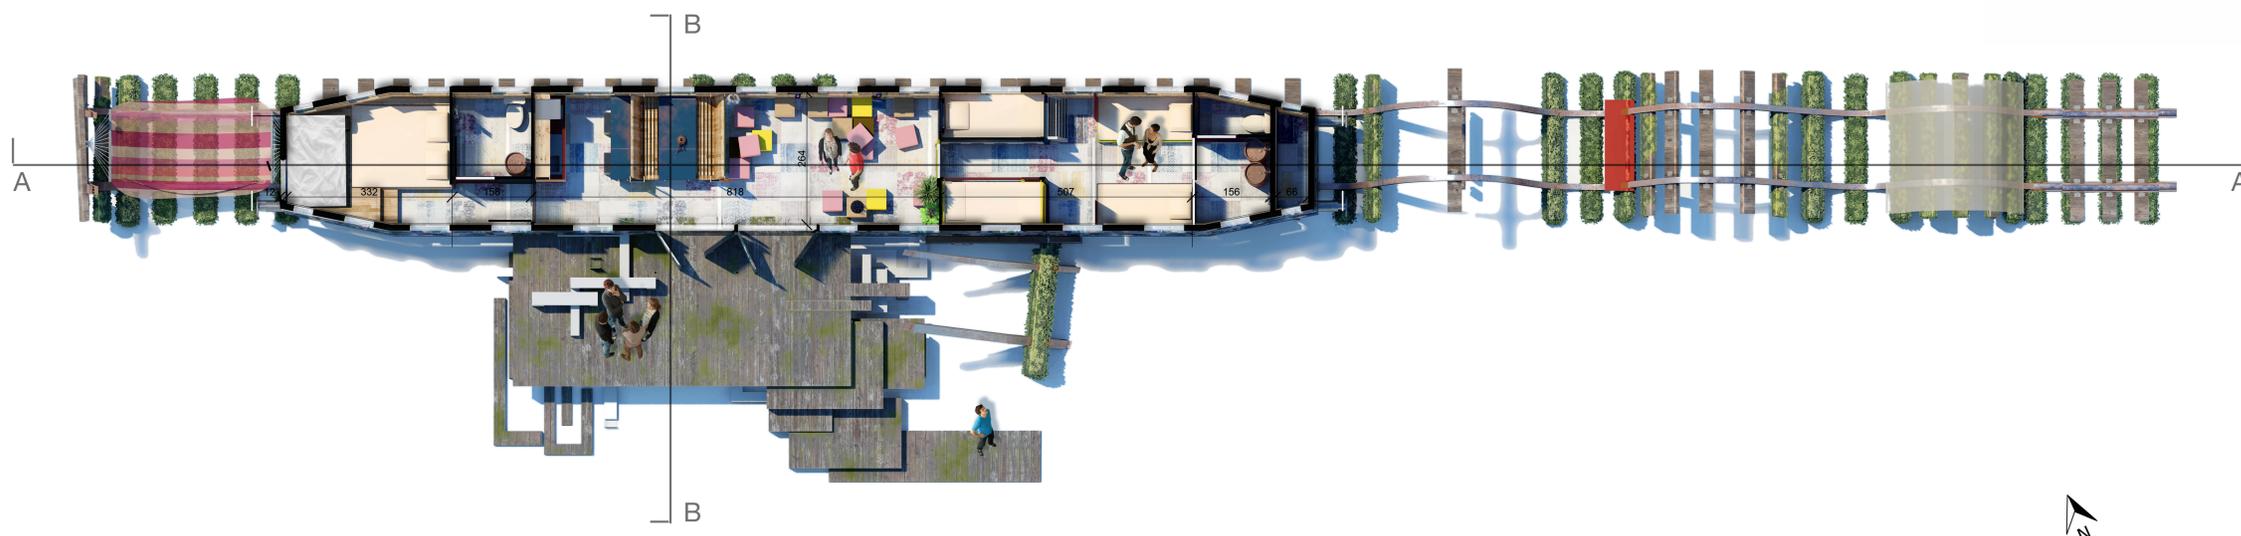

Plan du rez-de-chaussée
M 1:50

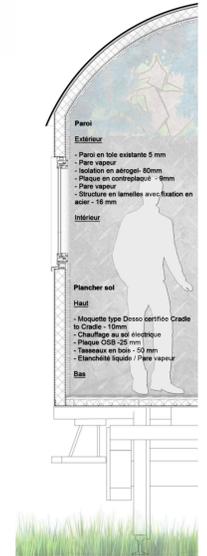


Coupe technique
M 1:20



Coupe AA
M 1:50




Façade Est
M 1:50

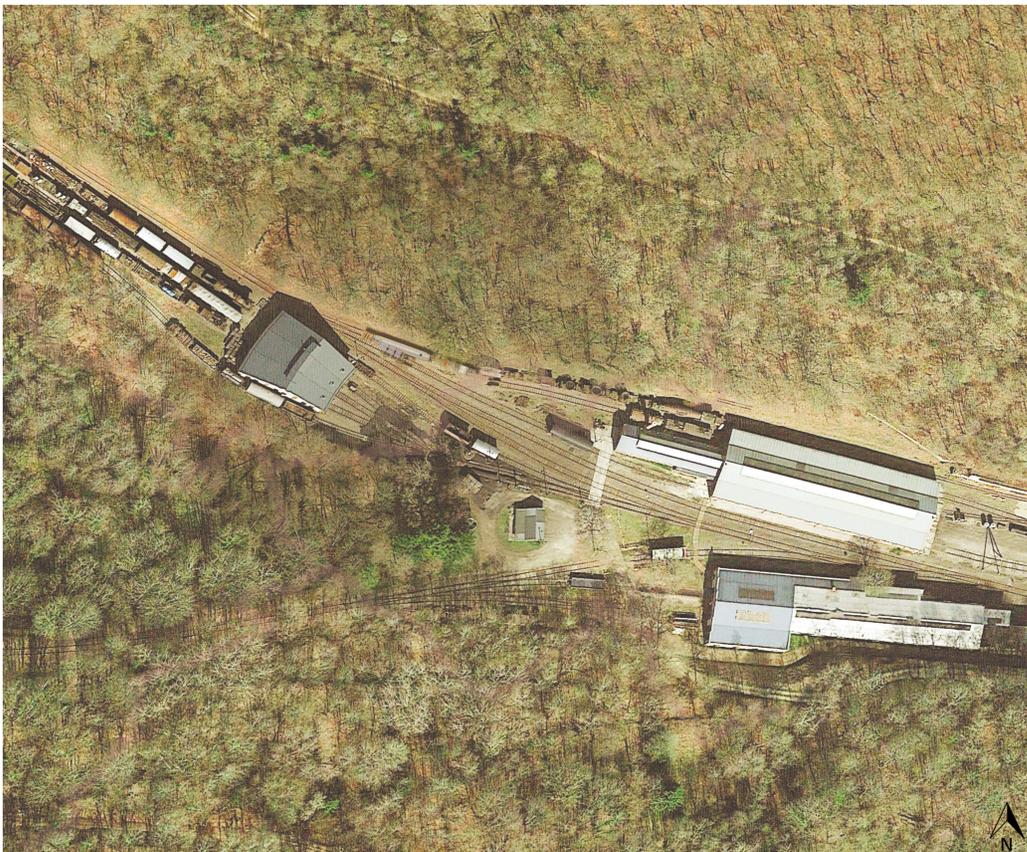


Plan d'implantation

Vue intérieure

Economie circulaire

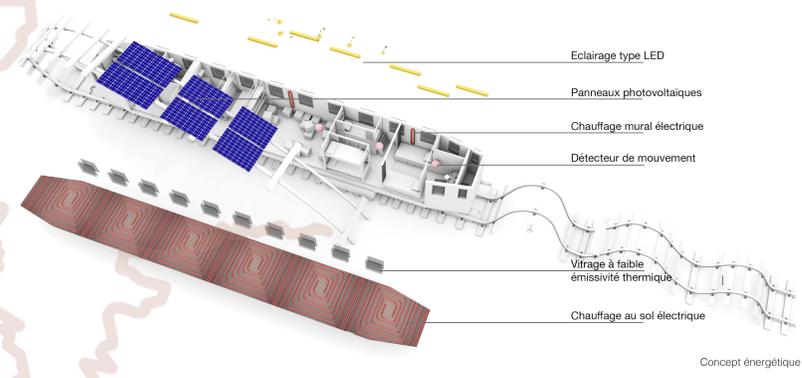


Concept énergétique

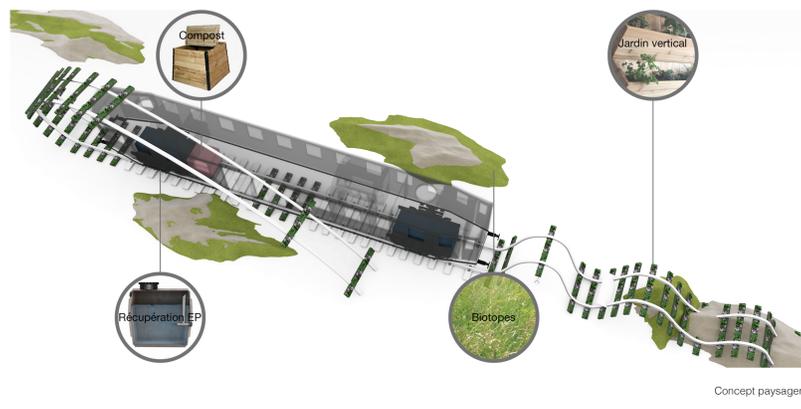


Concept paysager


Fonctionnalité

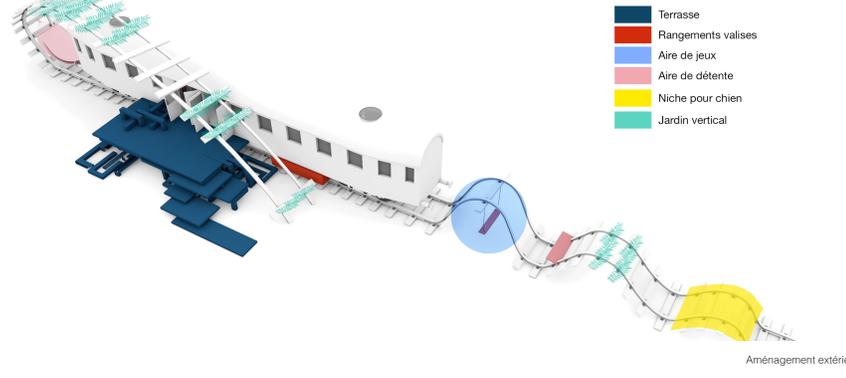


Aménagement extérieur

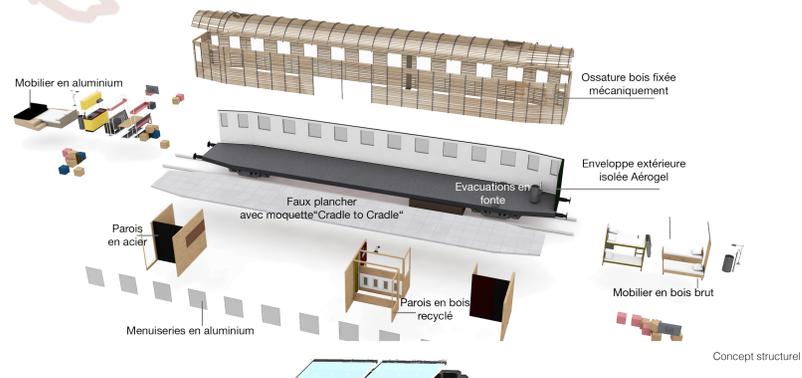

Concept structurel

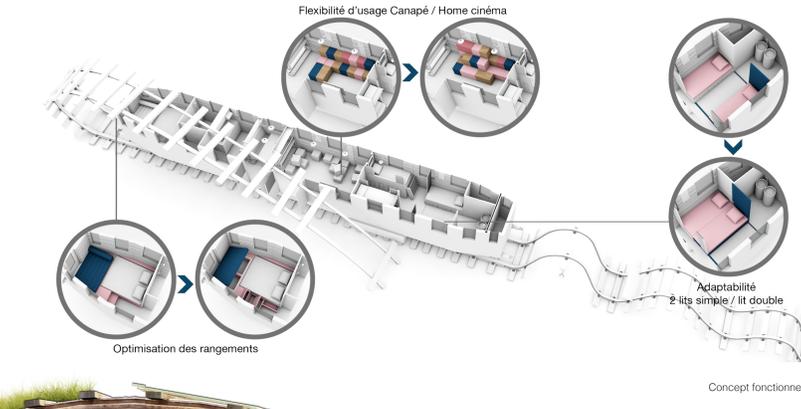

Concept fonctionnel

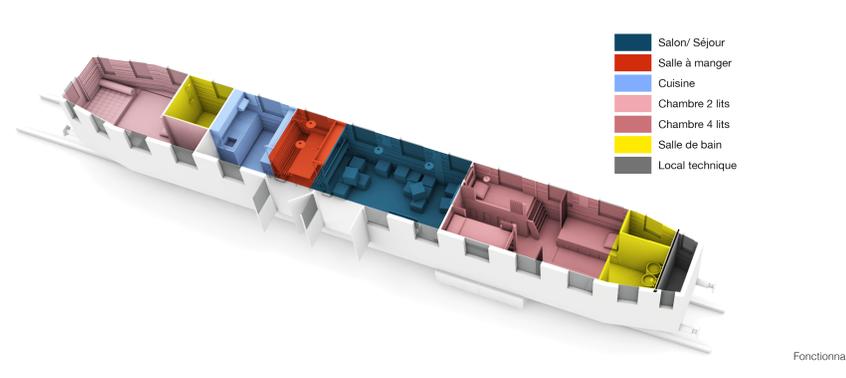

Fonctionnalité



Coupe BB M 1:50

Façade Sud M 1:50