




COUPE PERSPECTIVE

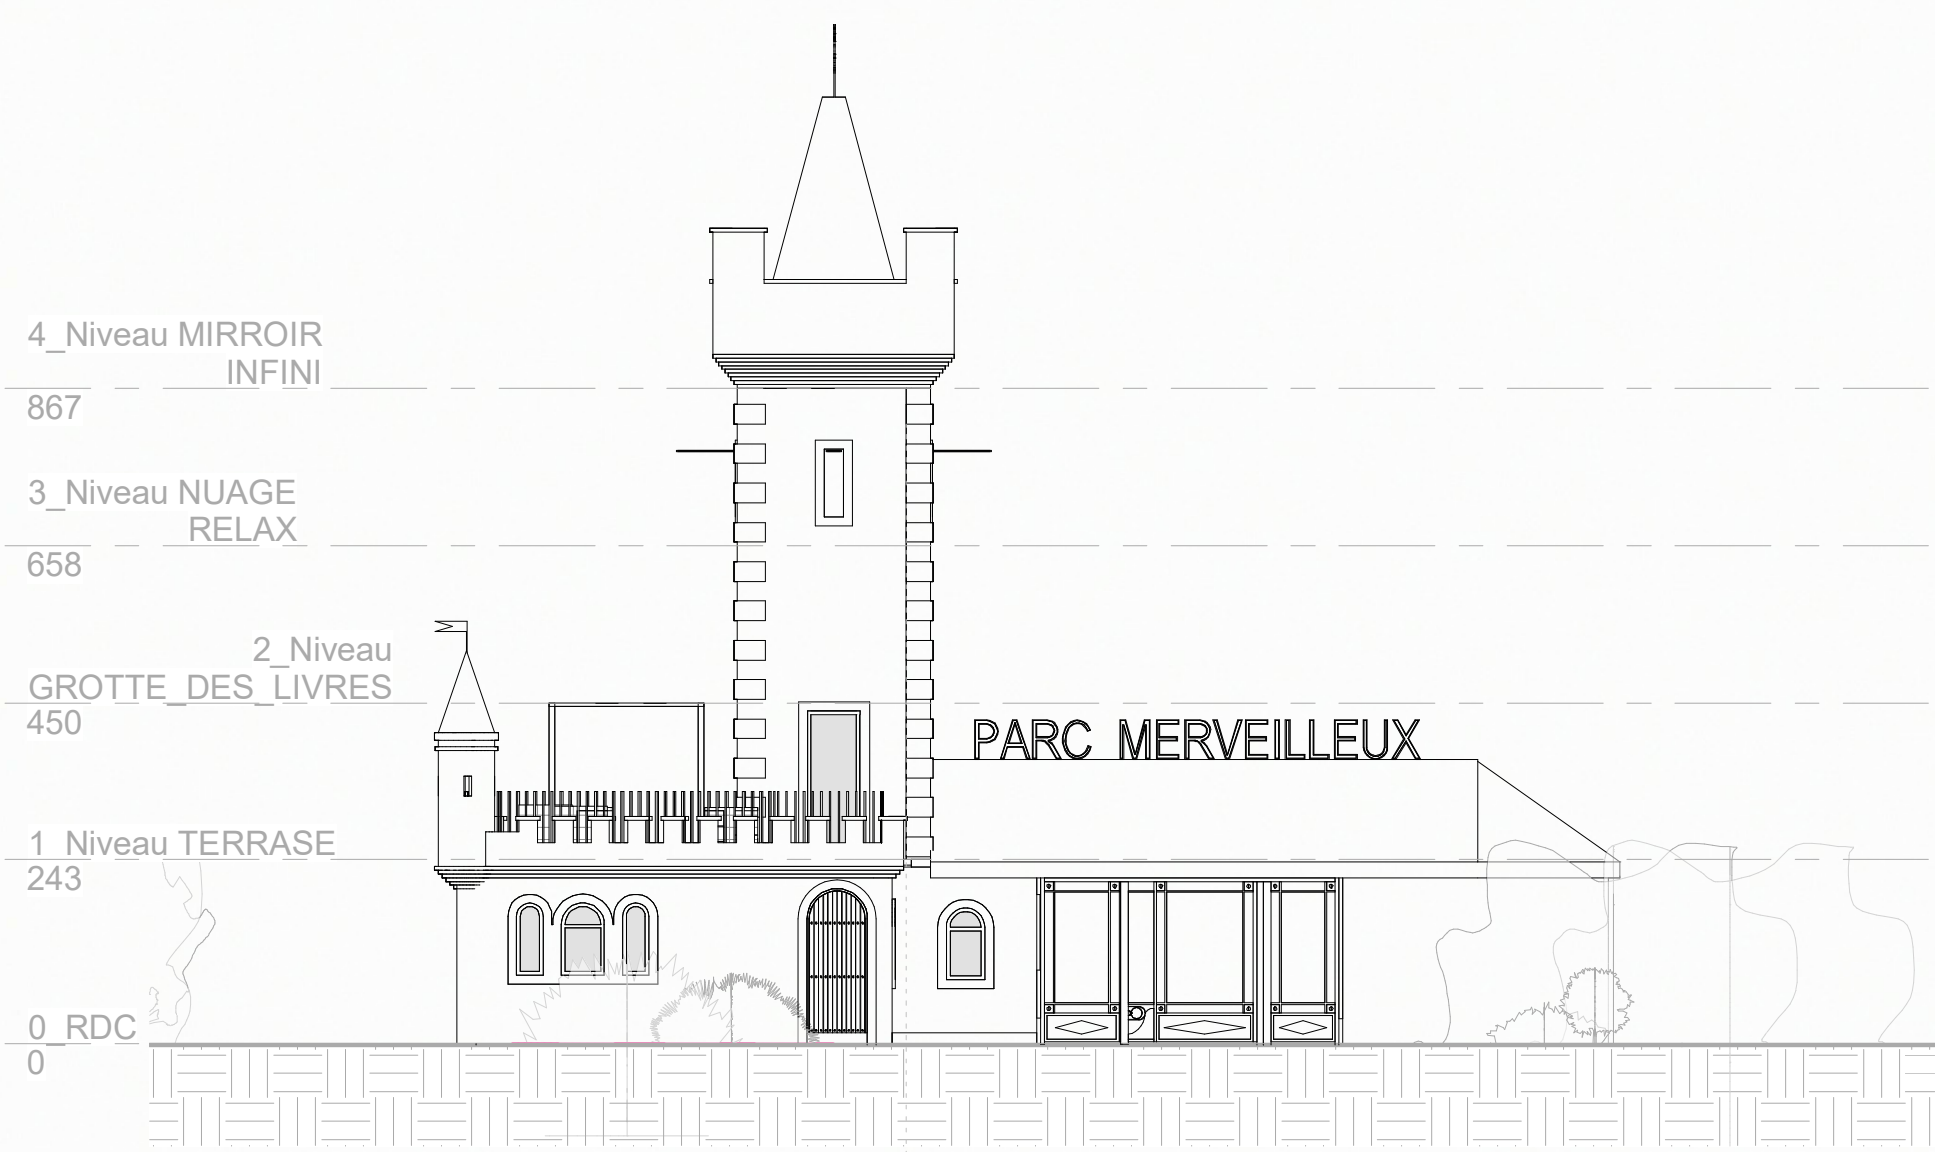

Elévation rue 1:100

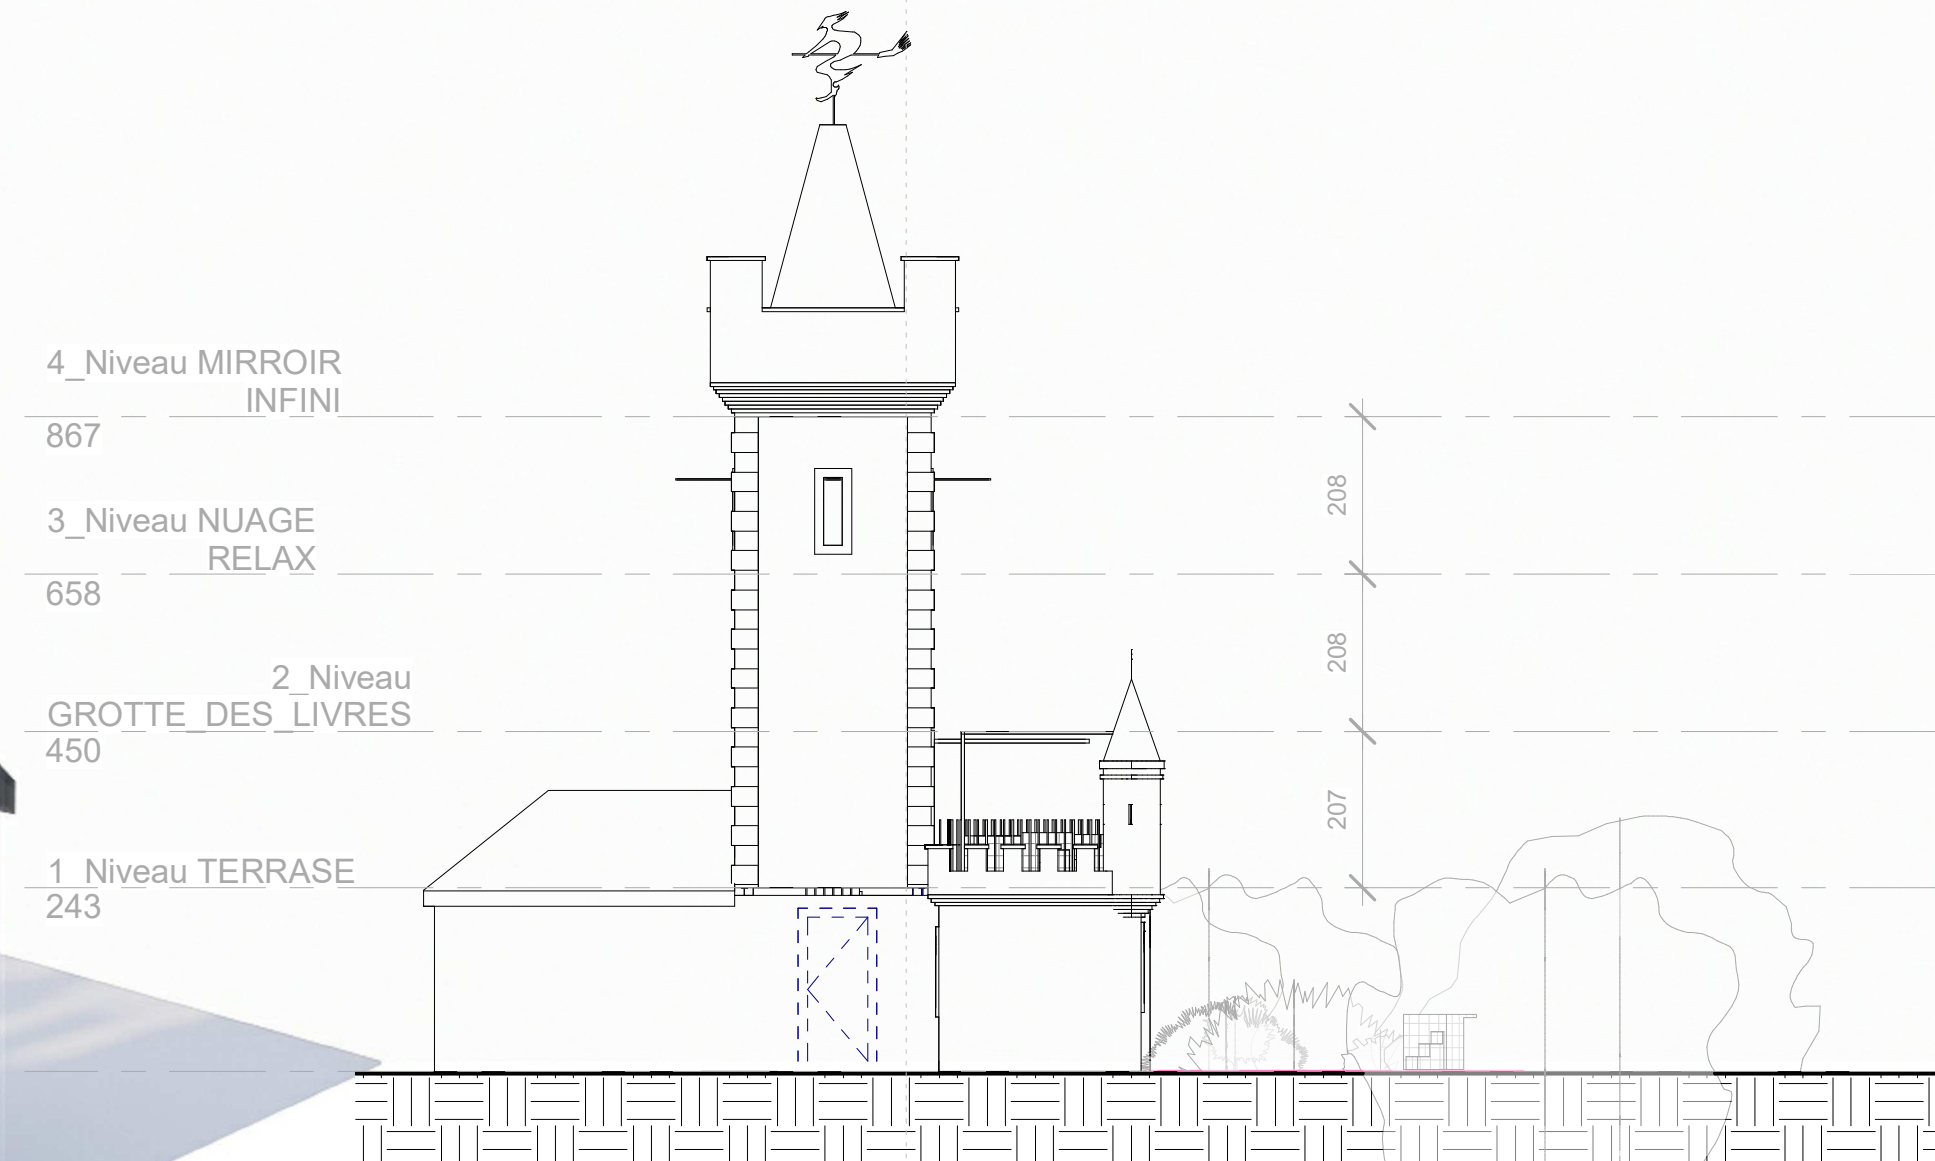


Elévation latérale 1:100

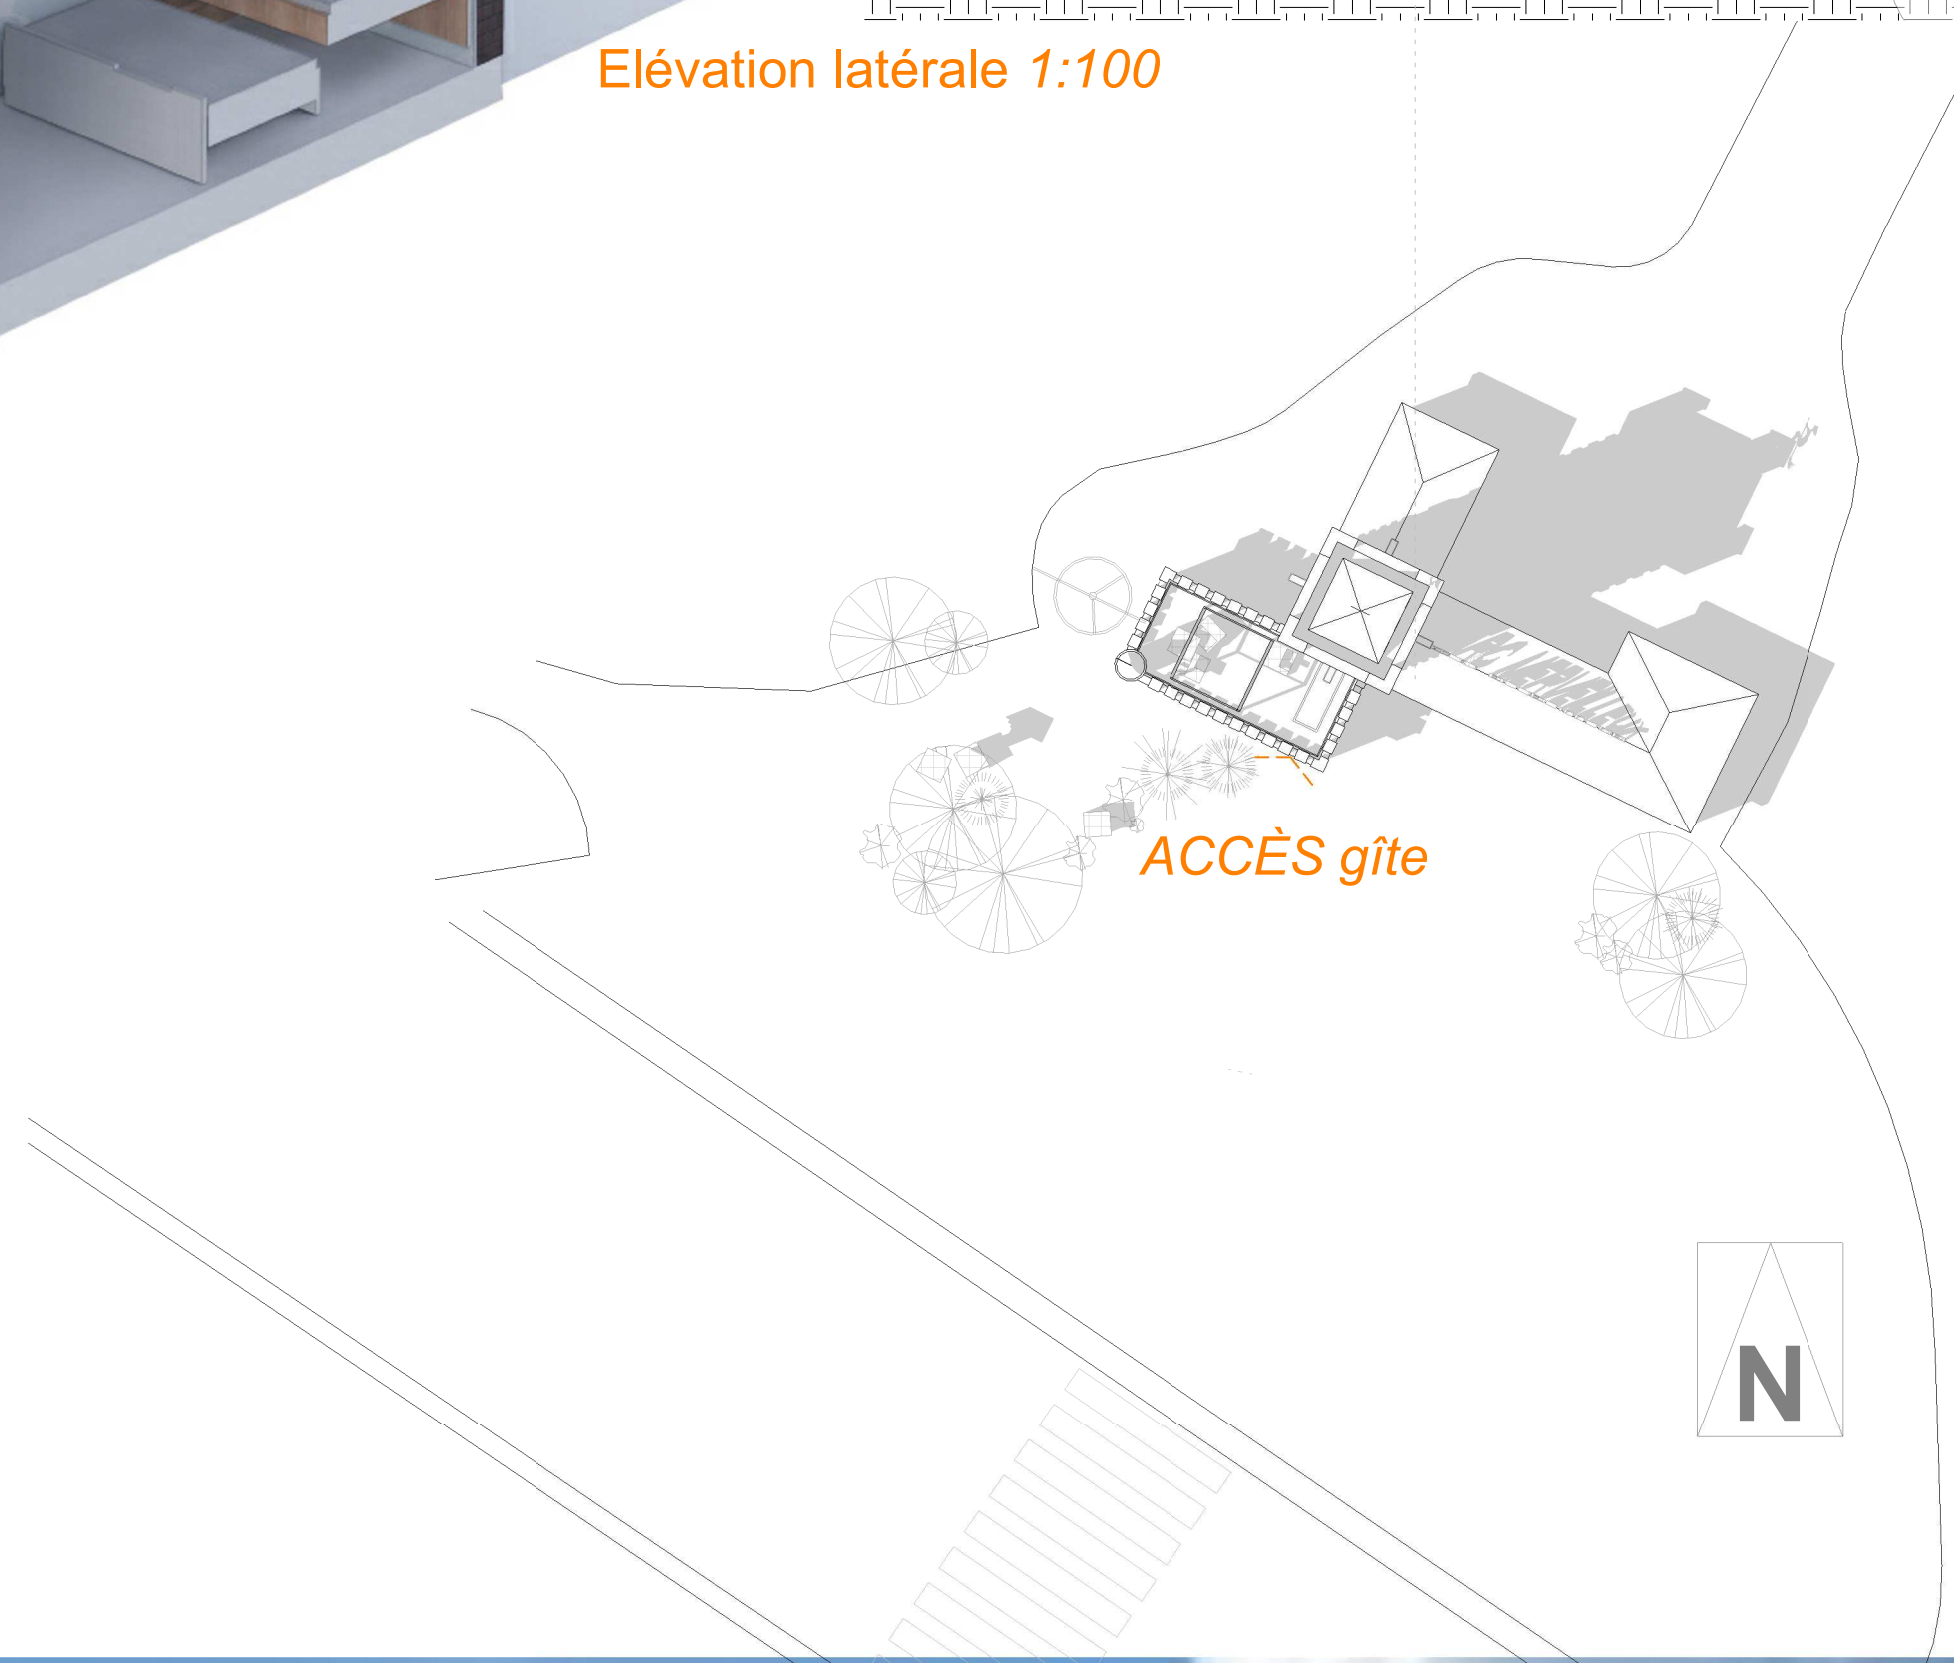

PLAN ENVIRONS 1:200



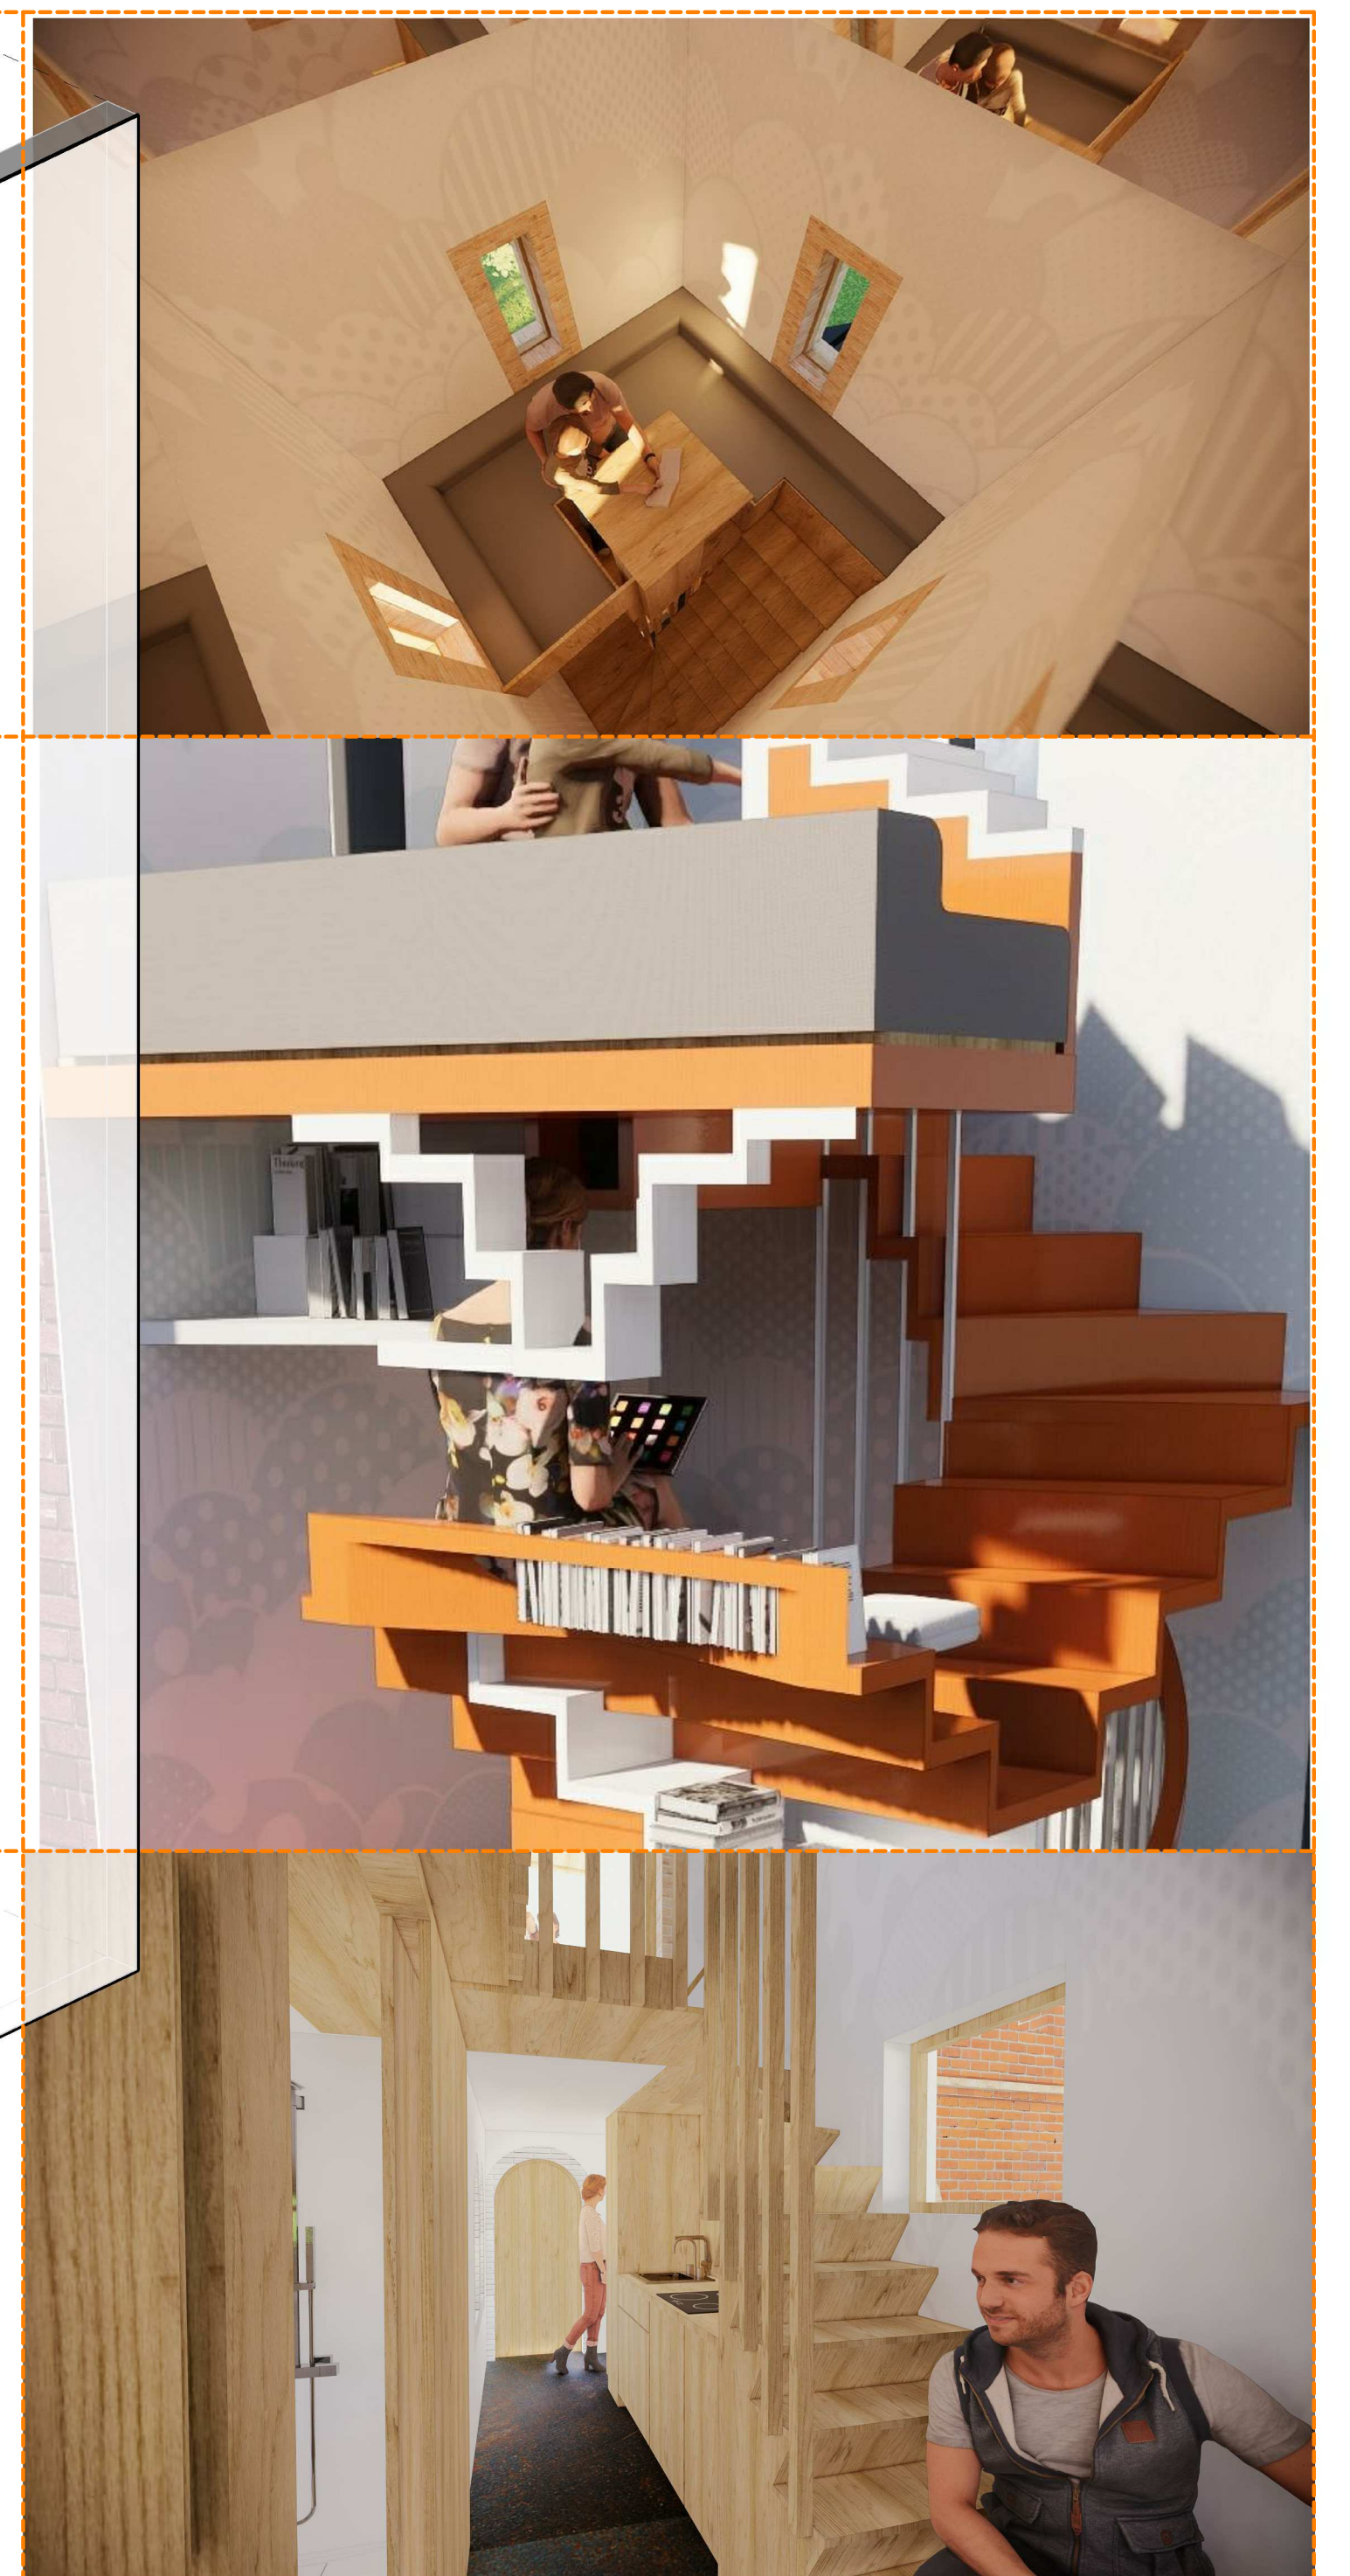

DETAILS 1:20

