

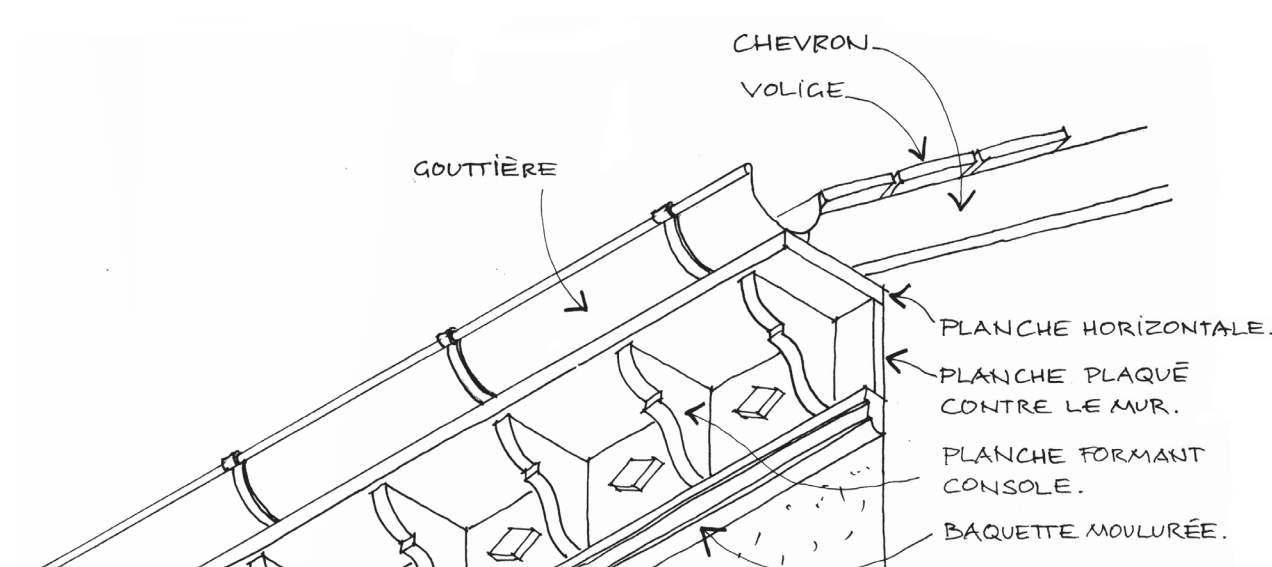
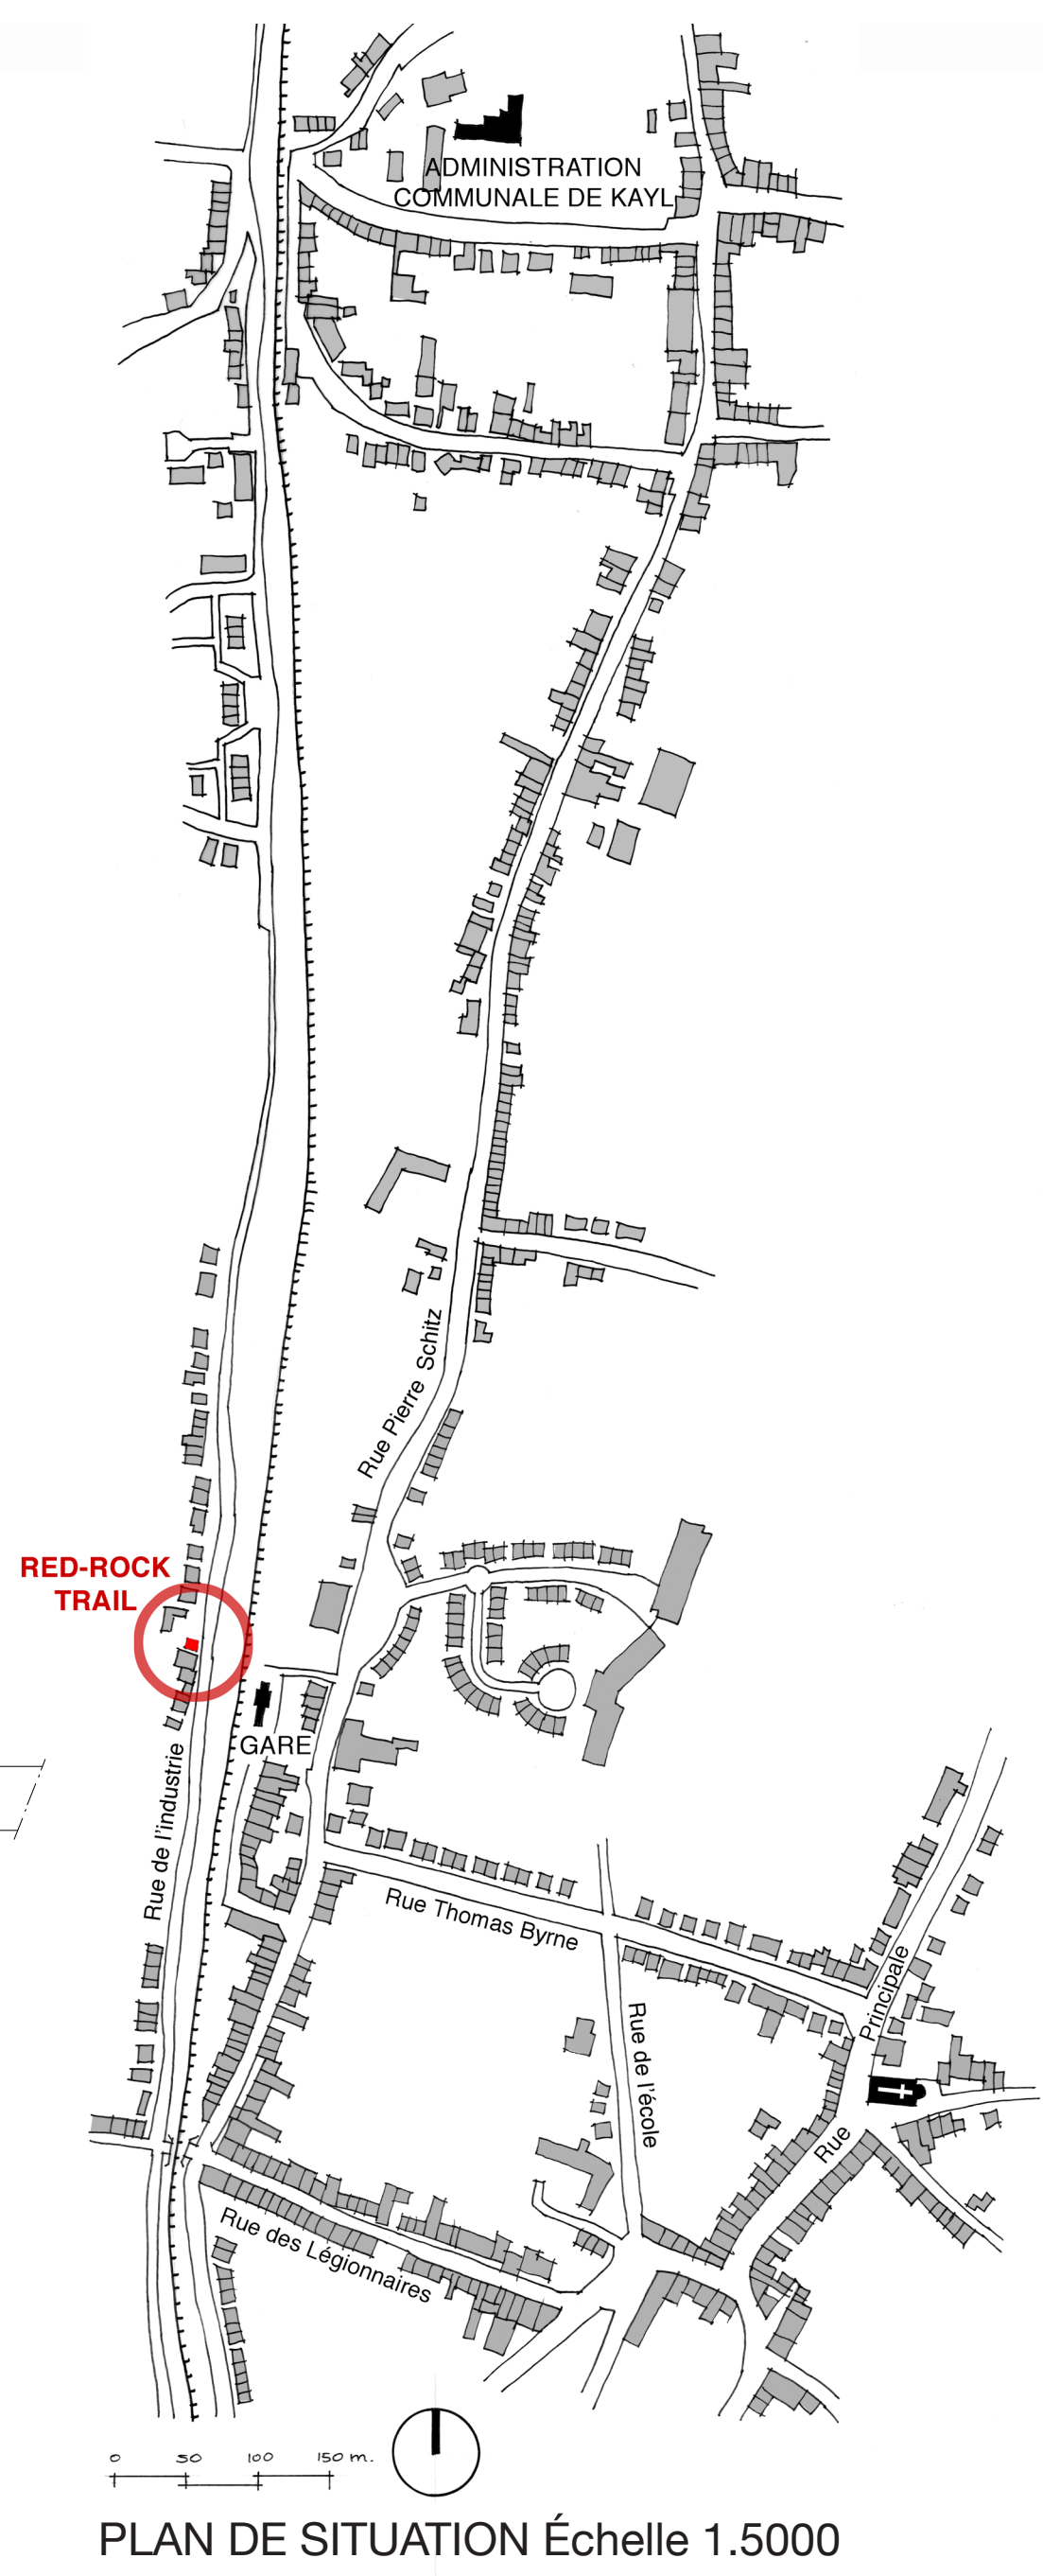


ANCIEN BUREAU DE PESAGE  
33, Rue de l'industrie, Tétange


172426

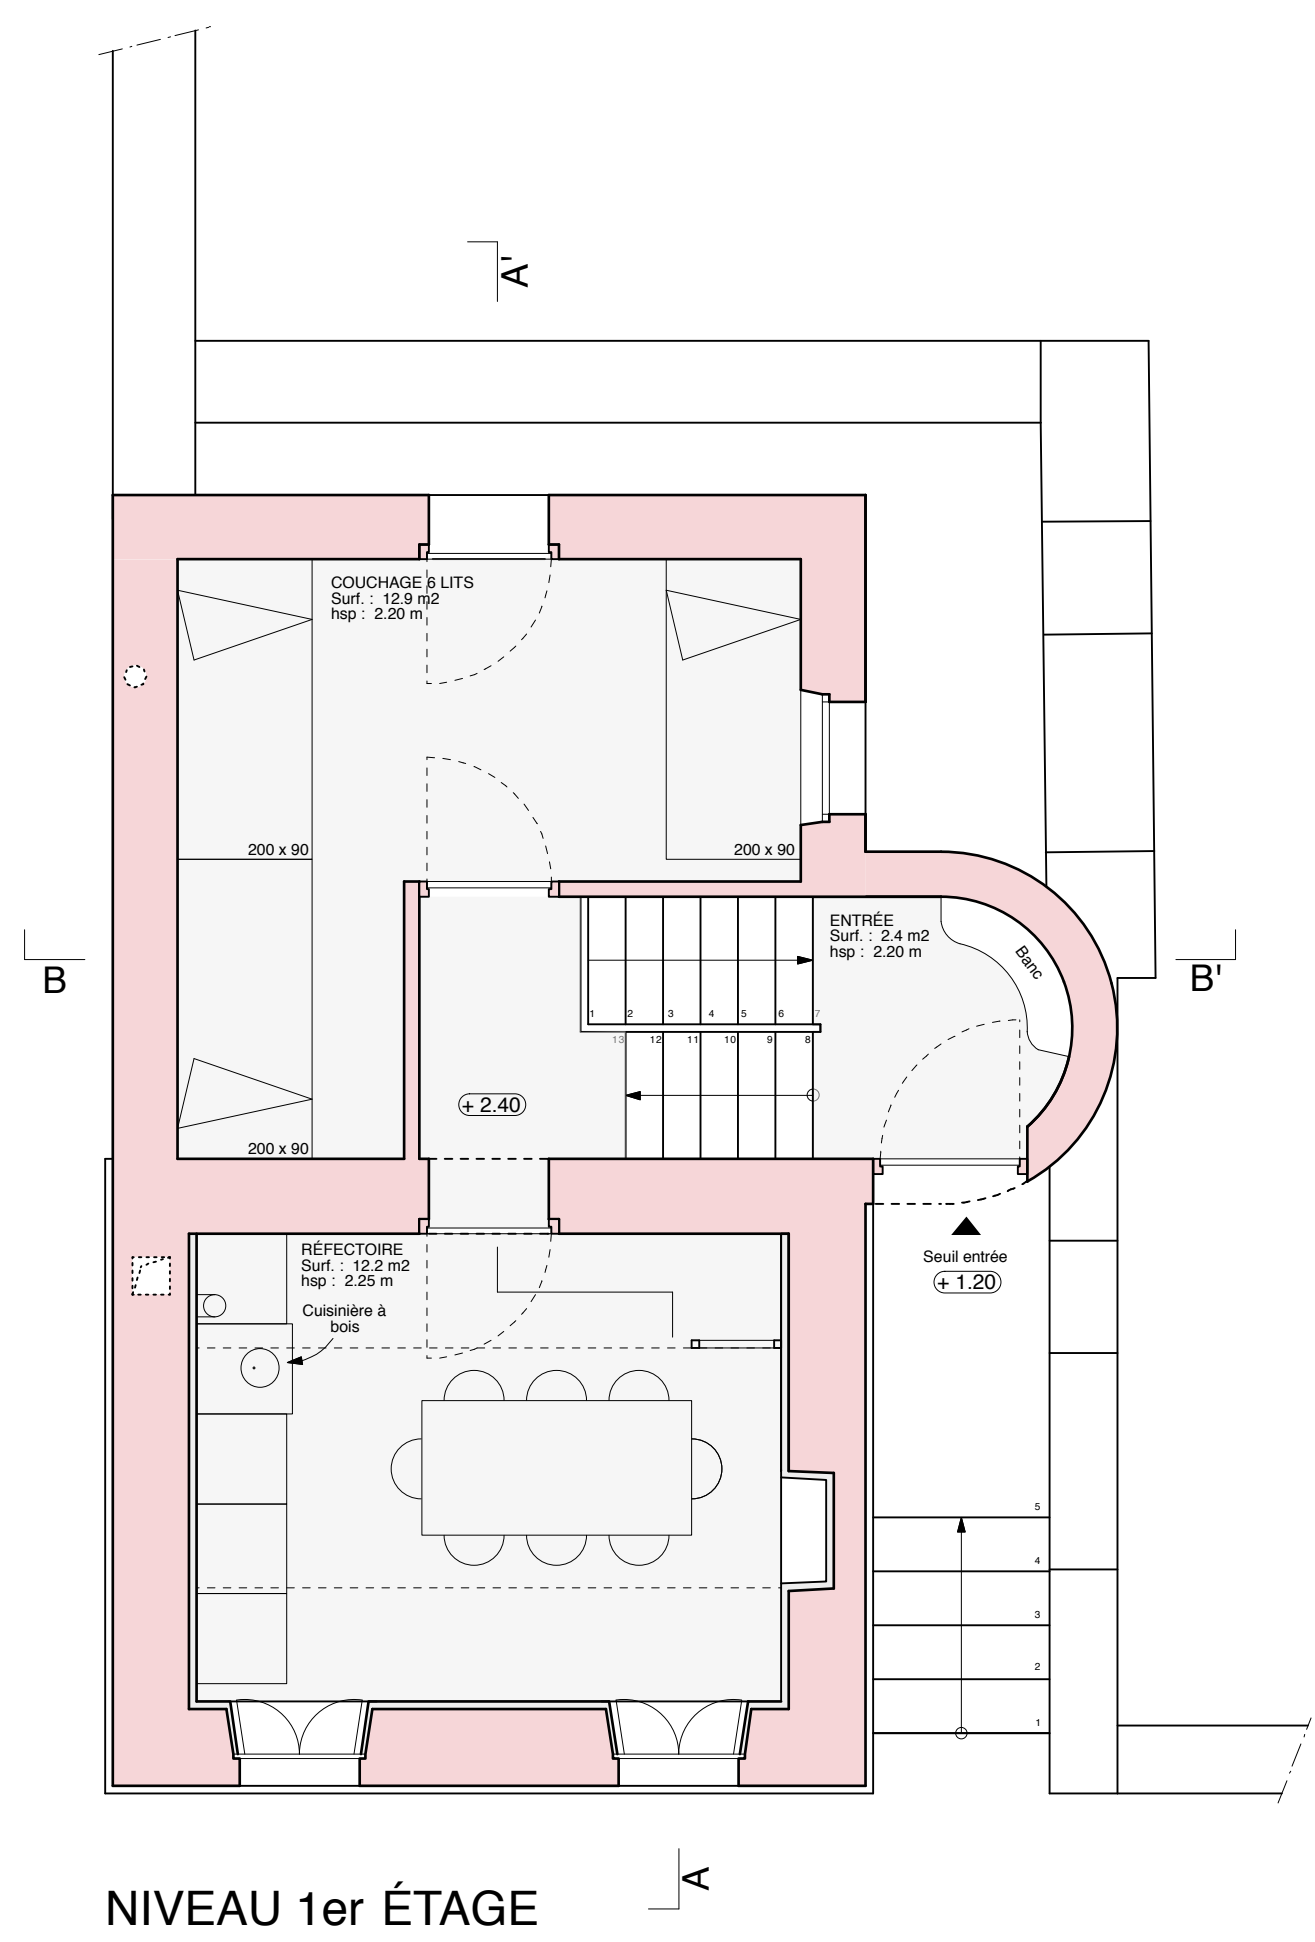

## PRINCIPE DE RESTAURATION RESTITUTION DE LA CORNICHE


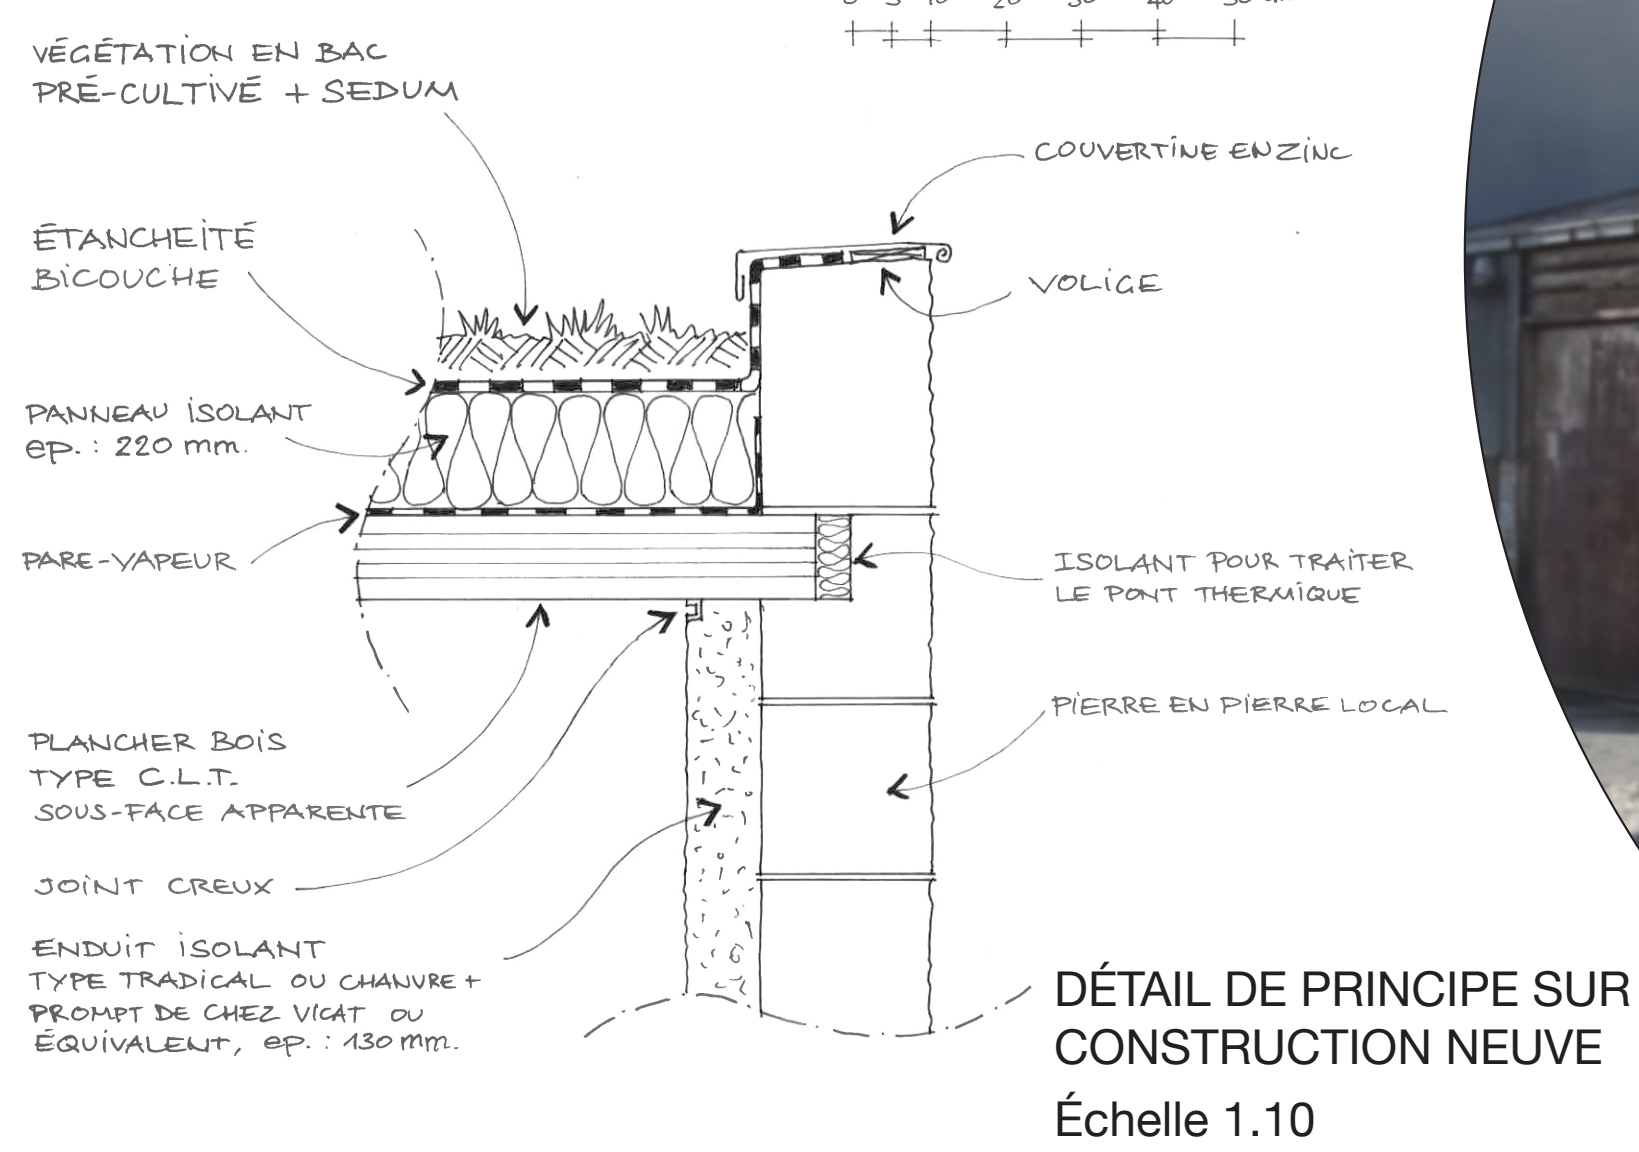


NIVEAU 1er ÉTAGE

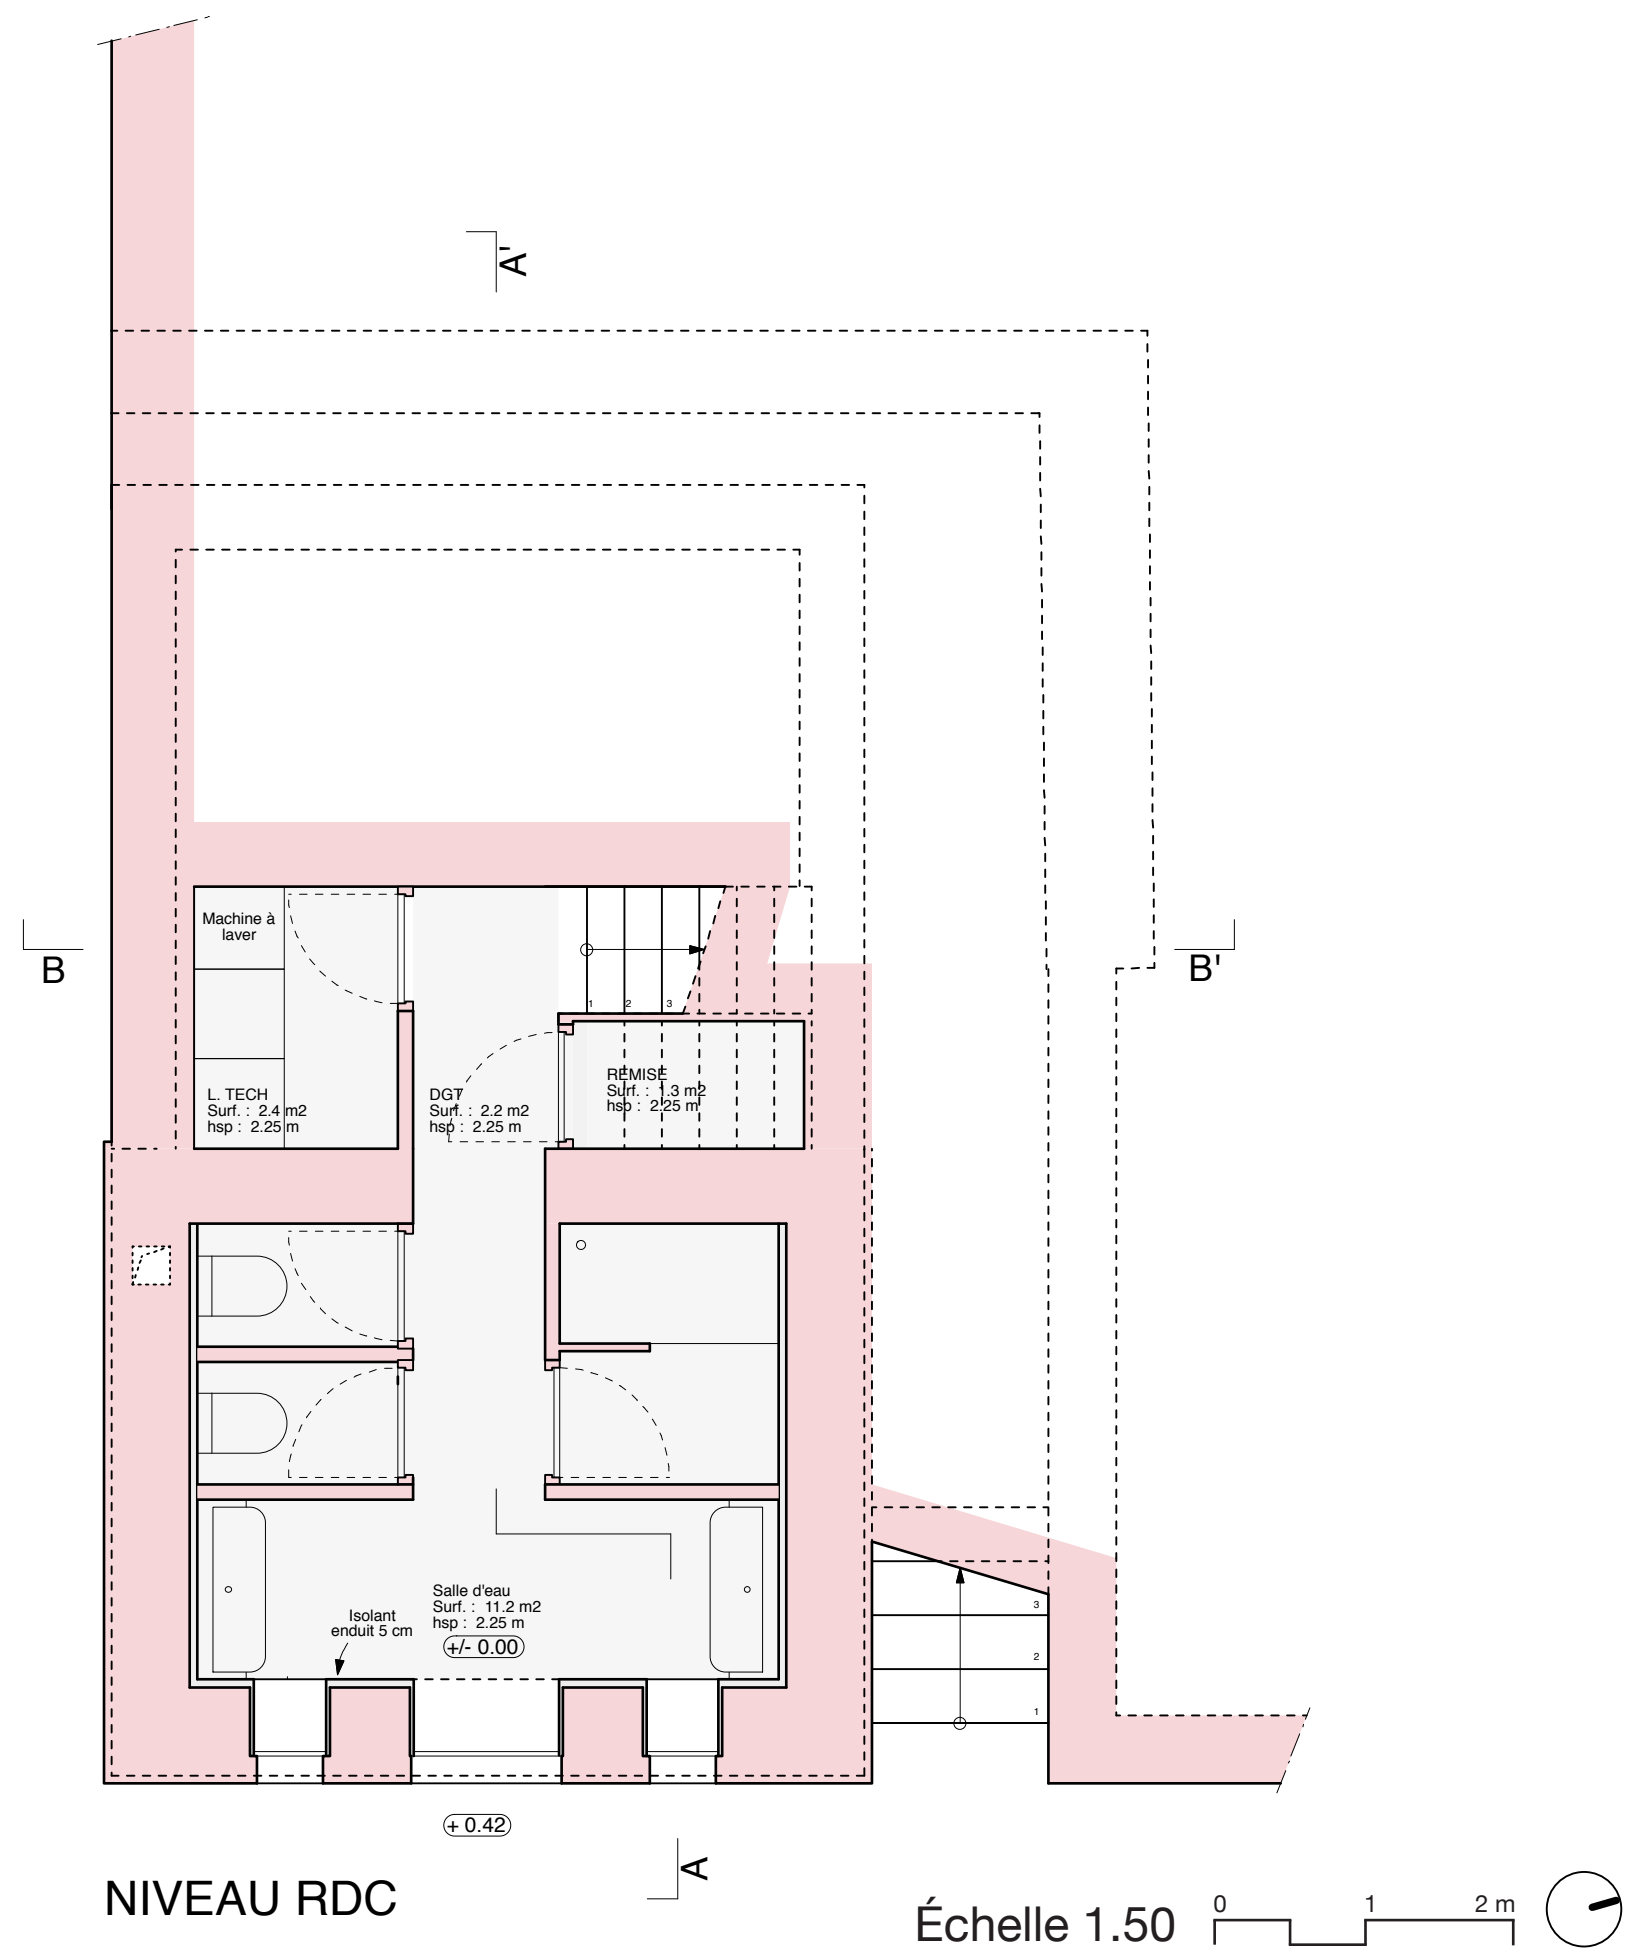


NIVEAU RDC

Échelle 1.50  

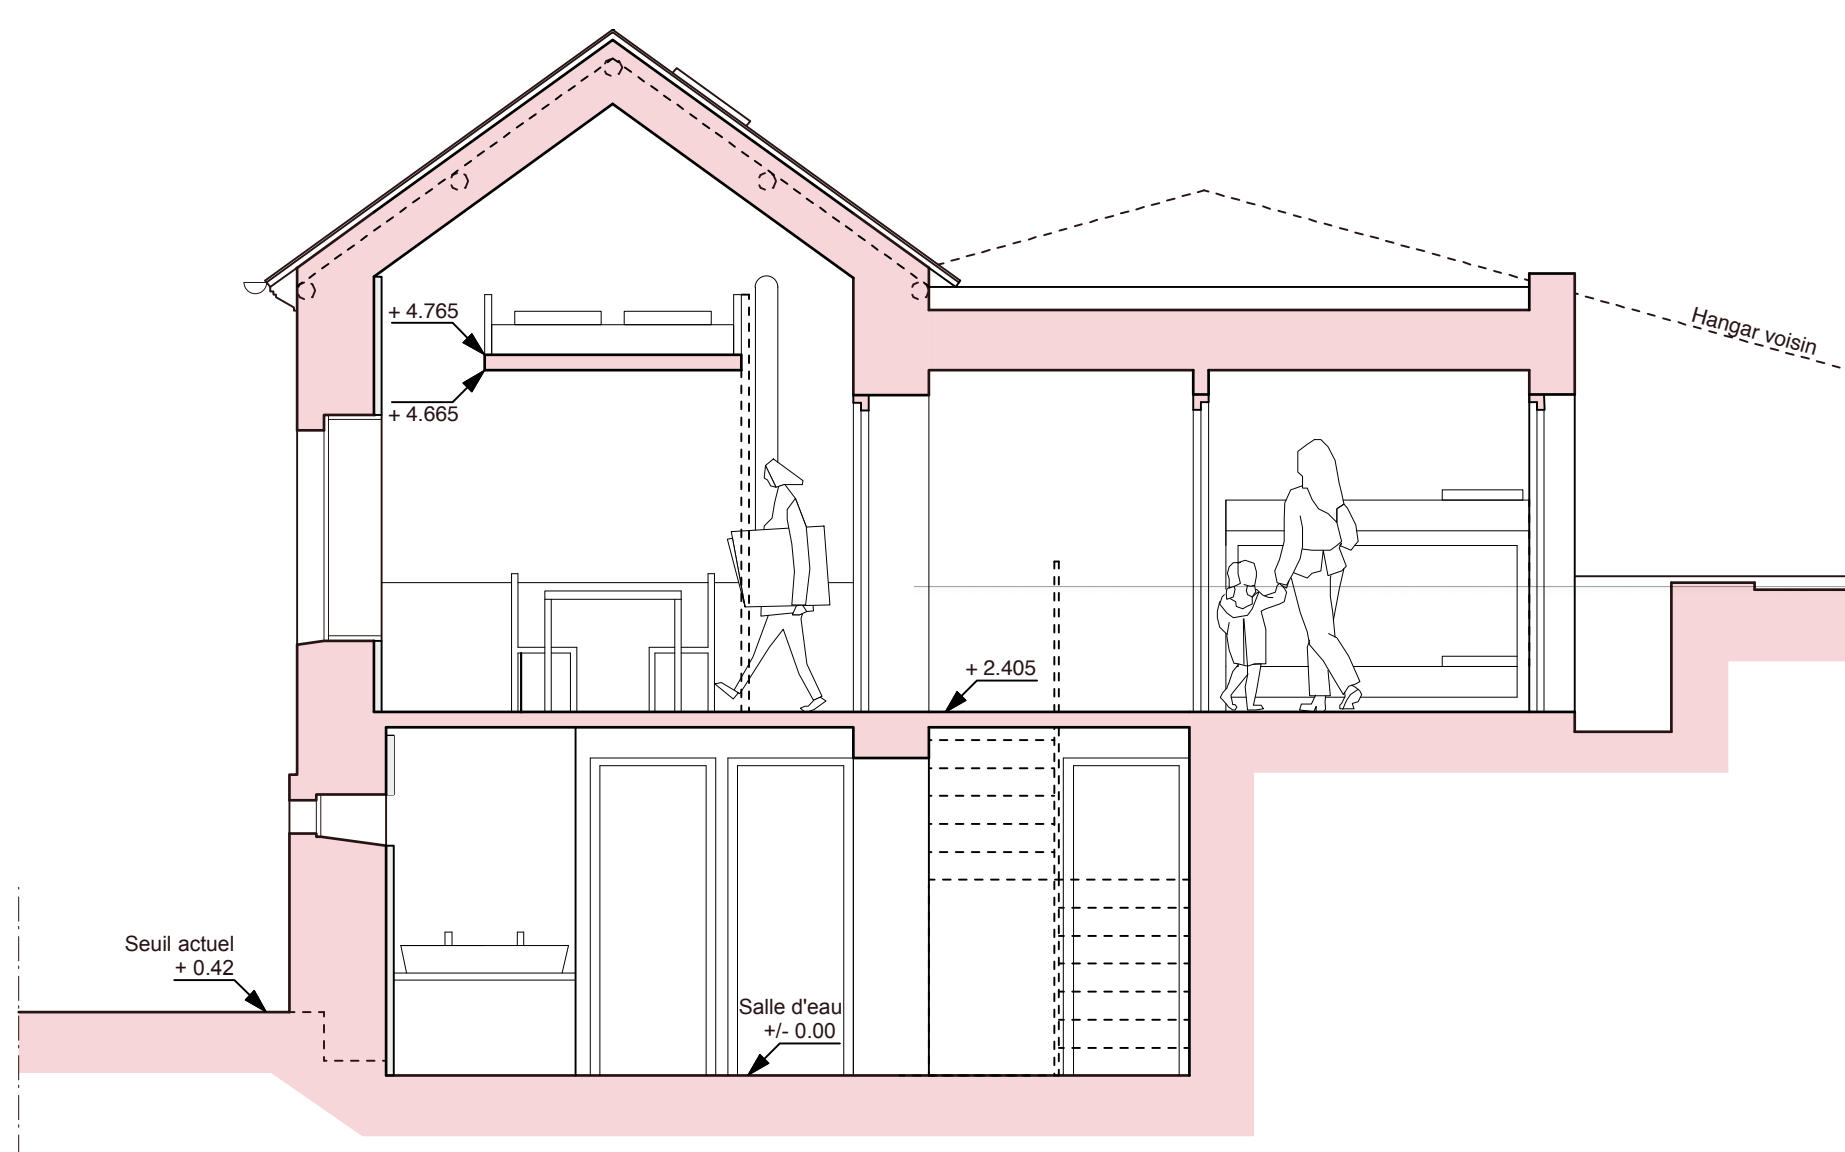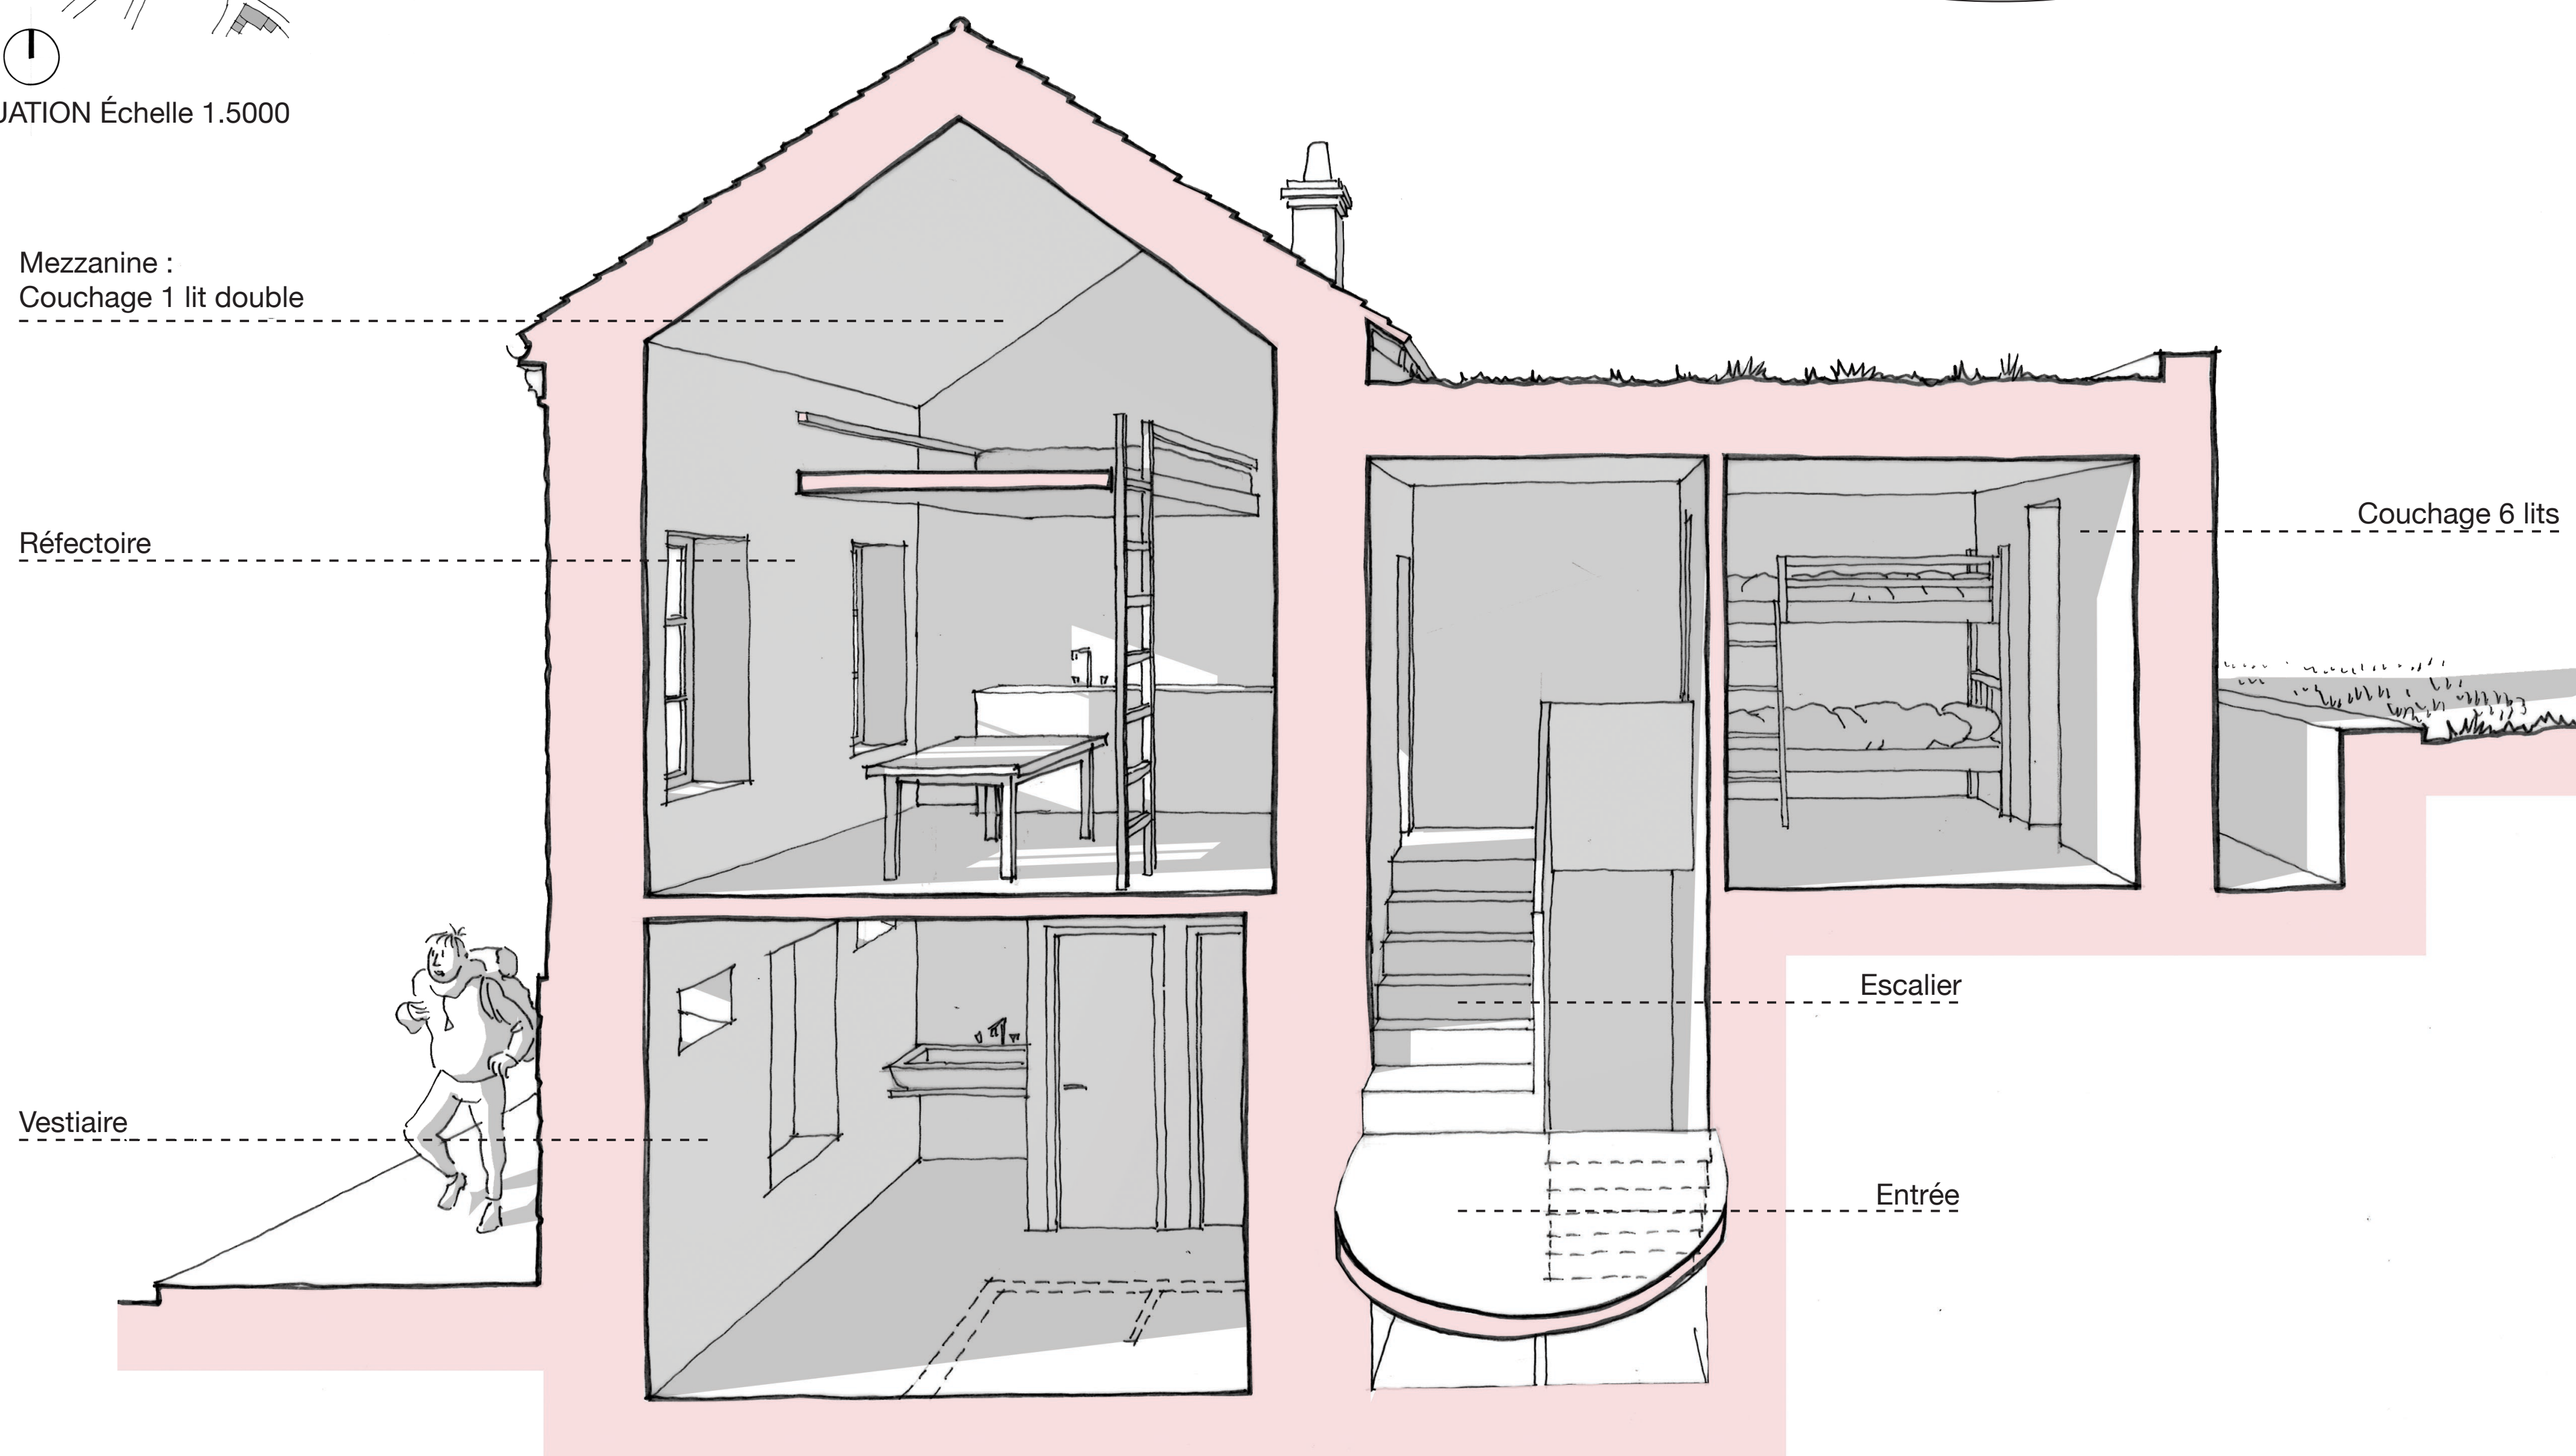

COUPE A - A'

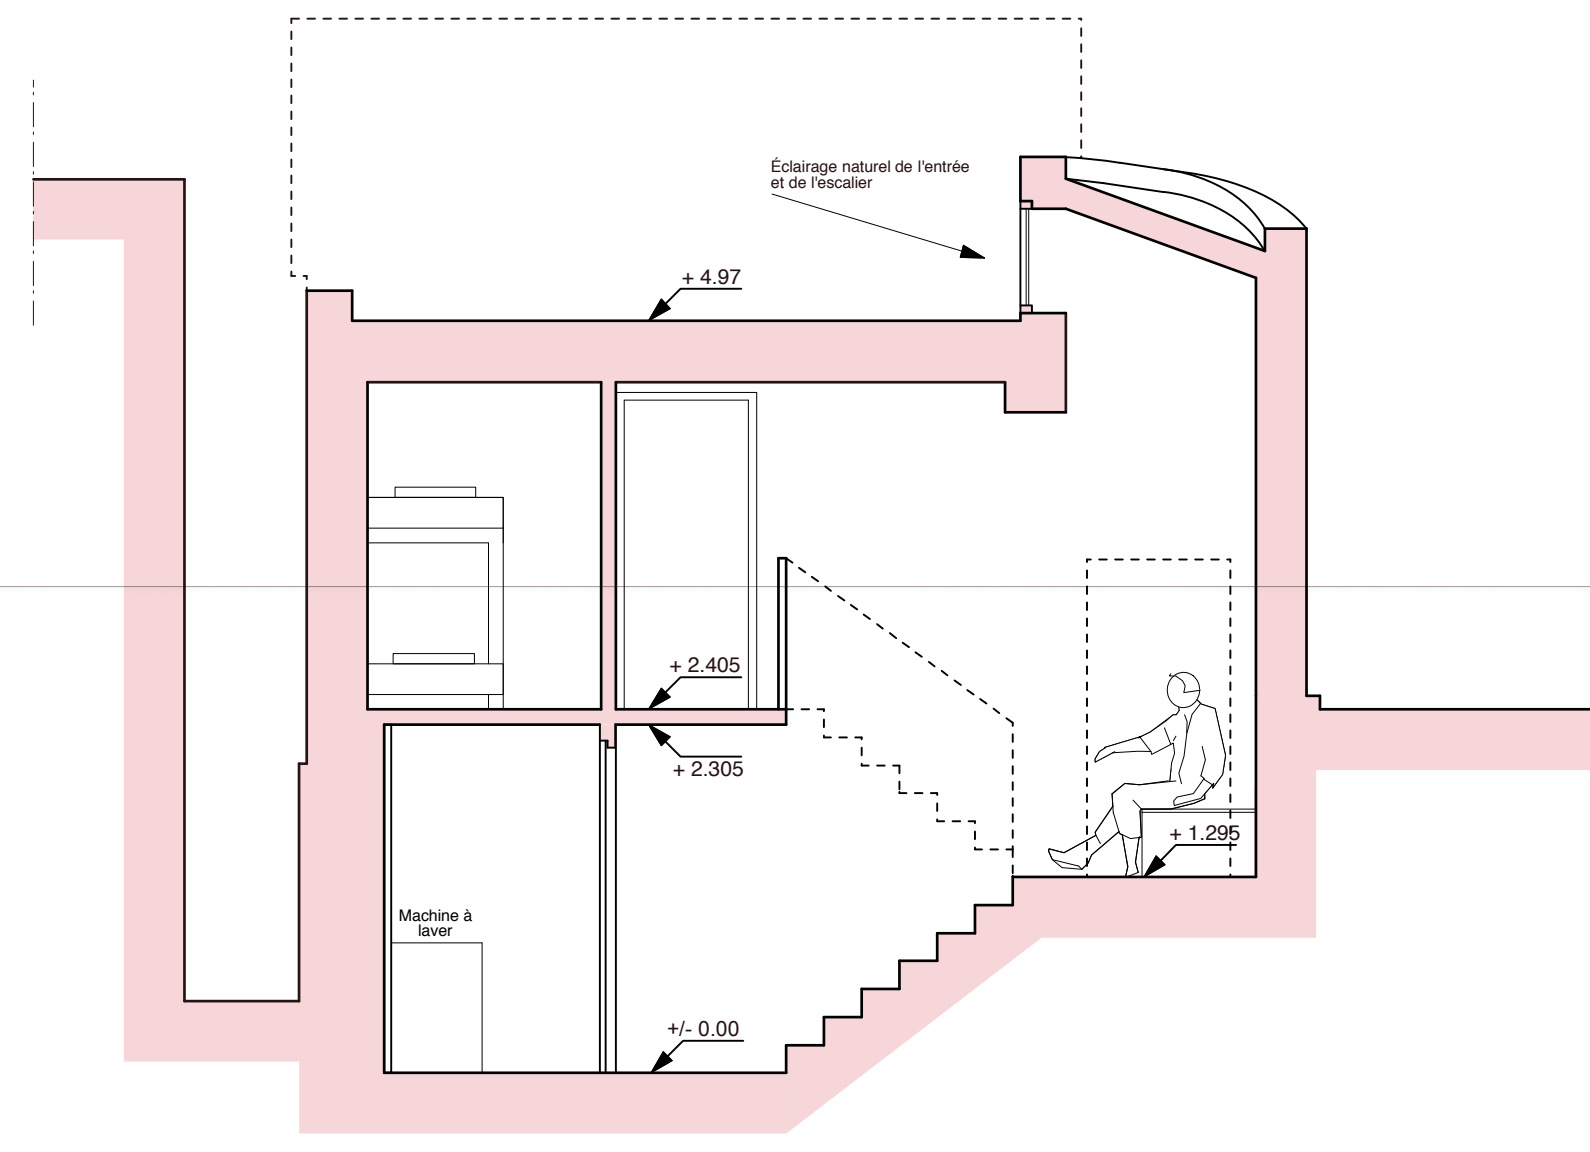


COUPE B - B'

Échelle 1.50 



ÉLÉVATION EST

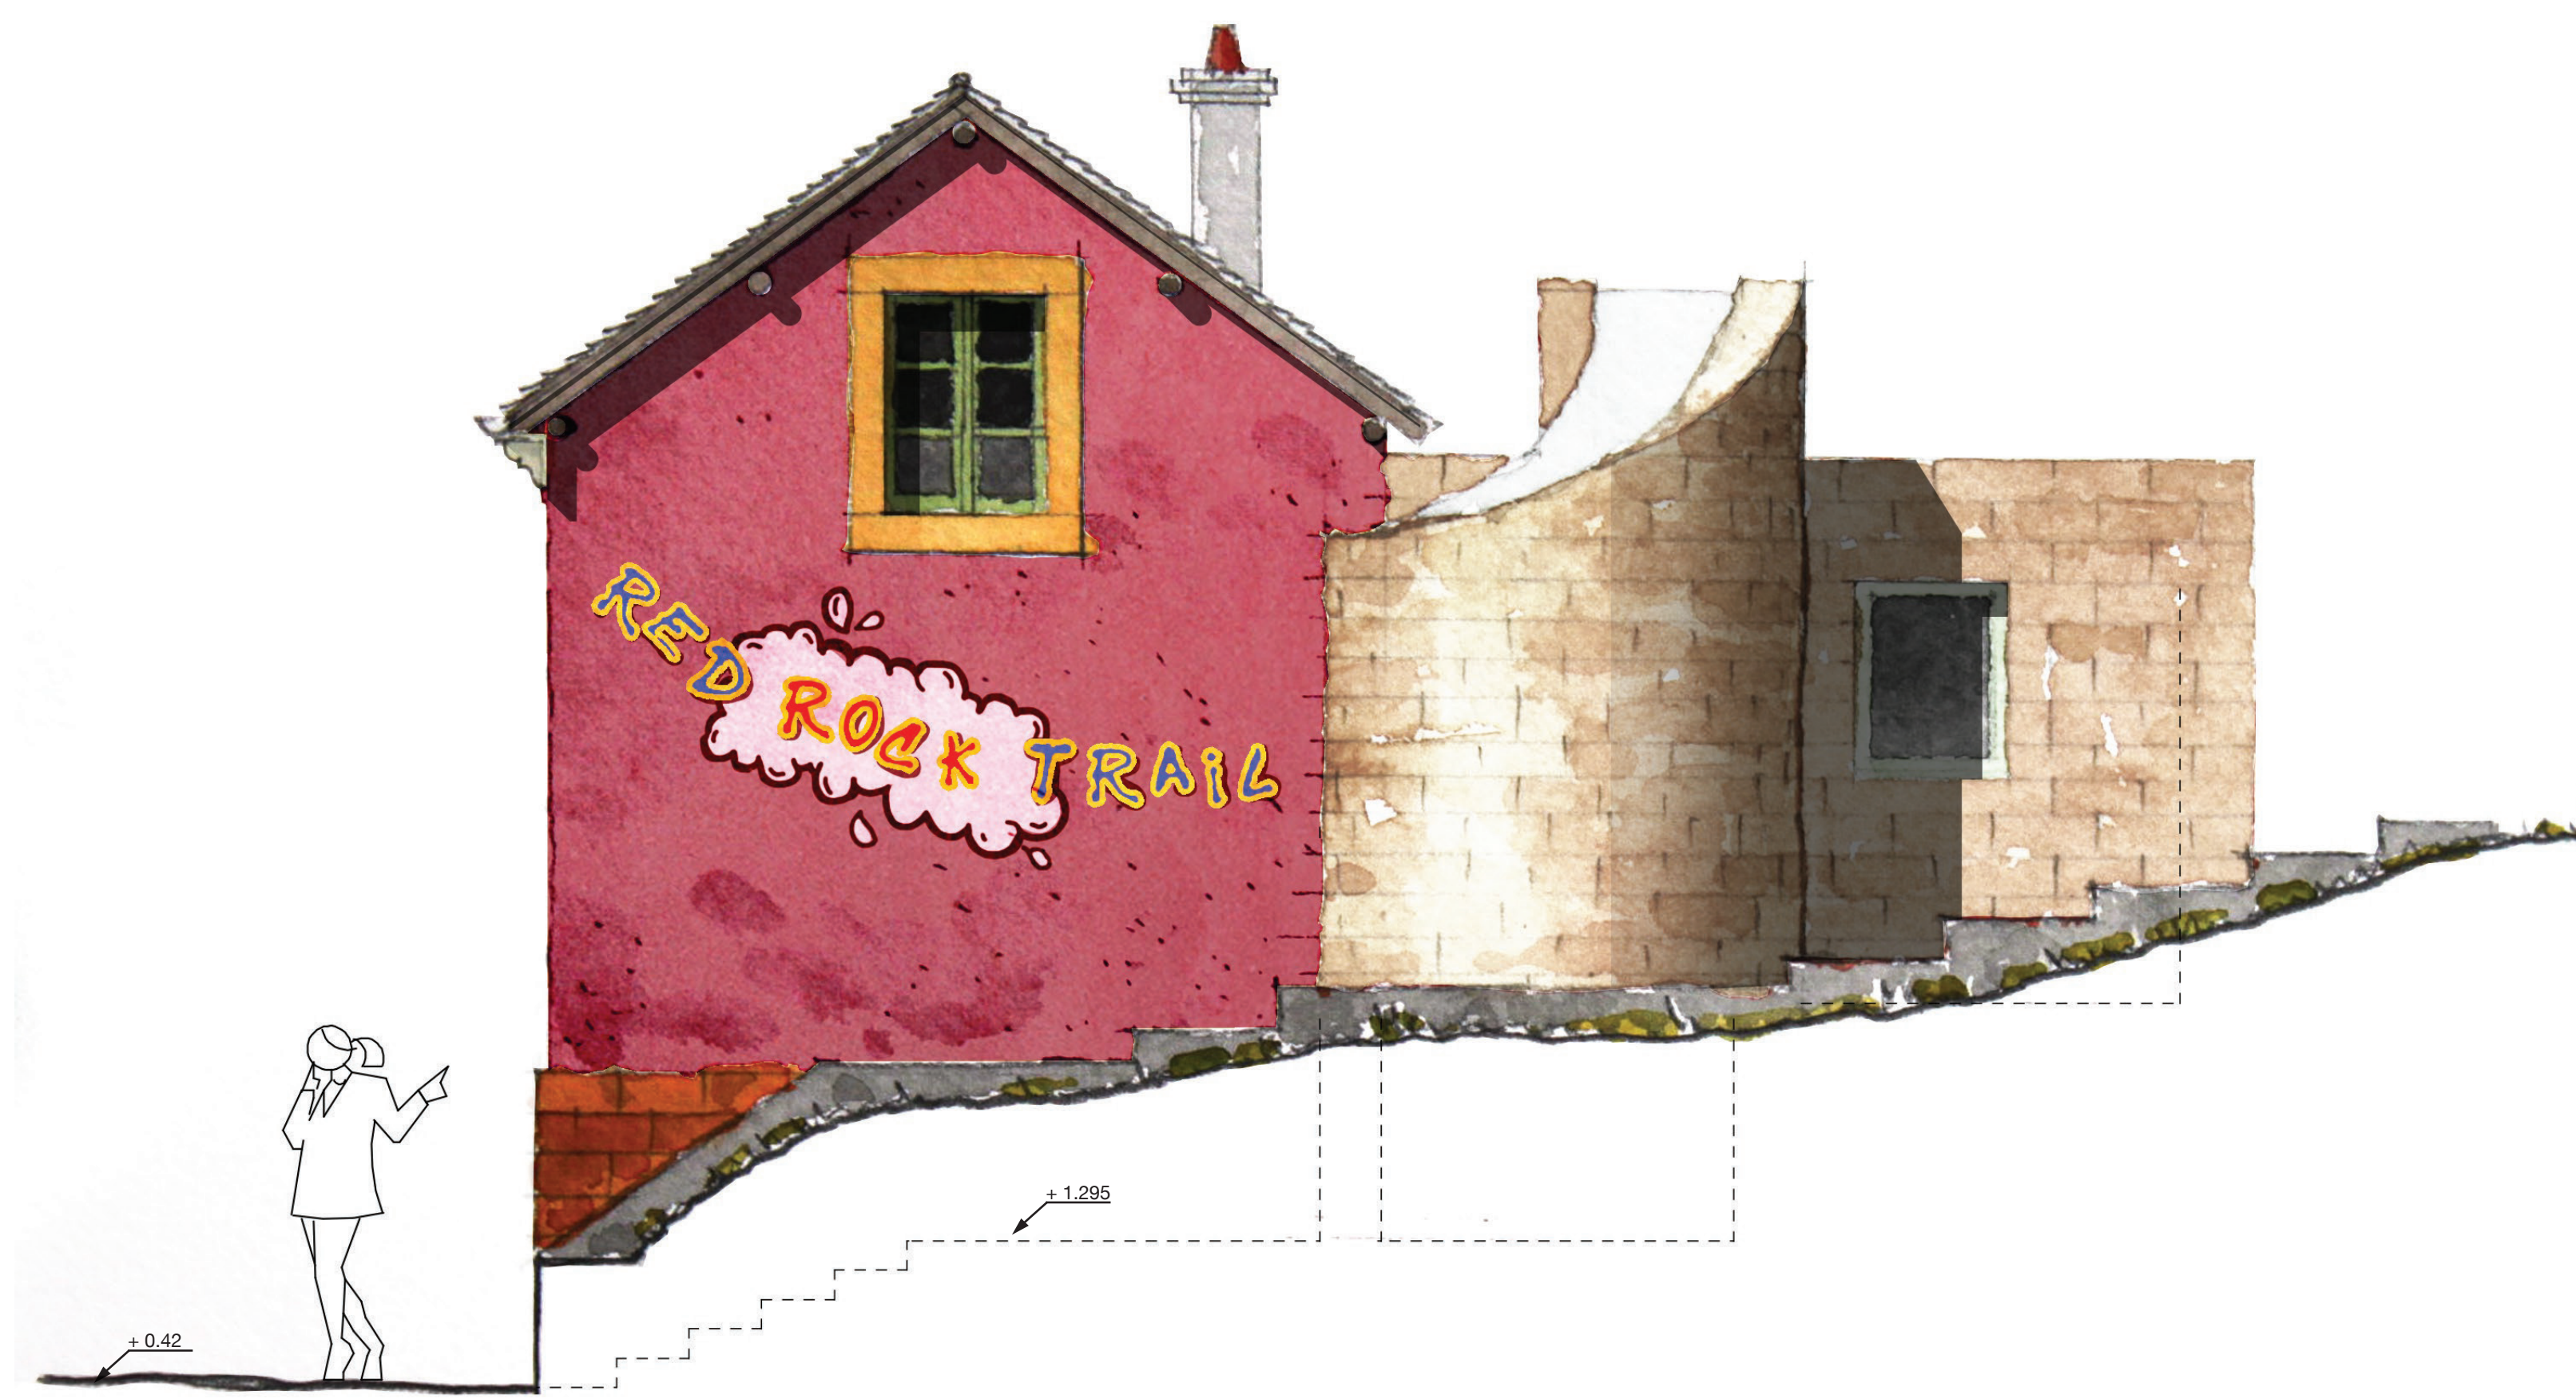

ÉLÉVATION NORD

Échelle 1.33 